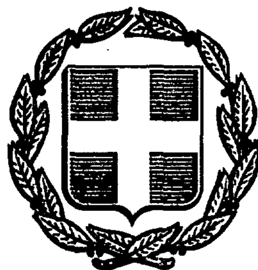


ΕΦΗΜΕΡΙΣ ΤΗΣ ΚΥΒΕΡΝΗΣΕΩΣ
ΤΗΣ ΕΛΛΗΝΙΚΗΣ ΔΗΜΟΚΡΑΤΙΑΣ

ΑΘΗΝΑ 12 ΦΕΒΡΟΥΑΡΙΟΥ 1988	ΤΕΥΧΟΣ ΤΕΤΑΡΤΟ	ΑΡΙΘΜΟΣ ΦΥΛΛΟΥ 128

ΠΟΛΕΟΔΟΜΙΑ
ΑΠΟΦΑΣΕΙΣ

Αριθ. οικ./55254

Καθορισμός κατηγοριών ορίων και περιορισμών δόμησης στους οικισμούς: Αμολιανής, Παραλία Φούρκας, Ποσειδίου, Ουρανούπολης, Ψακουδίων, Καλυβών Πολυγύρου, Χανιώτης, Ολυμπιάδας, Αγ. Μάμαντος, Πορταριάς, Γεροπλατάνου, Αγ. Προδρόμου Πυργαδικίων, Στρατωνίου του Νομού Χαλκιδικής.

Ο ΝΟΜΑΡΧΗΣ ΧΑΛΚΙΔΙΚΗΣ

Έχοντας υπόψη:

1. Τις δ/ξεις του από 24.4.85 Π. Δ/τος (ΦΕΚ 181Δ'/3.5.85) «περί τρόπου καθορισμού ορίων οικισμών της χώρας κατηγορίες αυτών και καθορισμός όρων και περιορισμών δόμησης».

2. Τις διατάξεις του από 14.2.87 Π.Δ. (ΦΕΚ 133Δ'/23.2.87) τροποποίηση του από 24.4.85 (ΦΕΚ 181Δ') Π.Δ.

3. Τις προτάσεις των ιδιωτών μελετητών στους οποίους ανατέθηκε σχετική μελέτη στα πλαίσια του προγράμματος των ανοικτών πόλεων που αφορούν στον προσδιορισμό των ορίων των υπόψη οικισμών.

4. Τα πληθυσμιακά στοιχεία της τελευταίας απογραφής του Κράτους της ΕΣΥΕ.

5. Τα δελτία αρχιτεκτονικής αναγνώρισης των οικισμών που συμπληρώθηκαν από τους μελετητές κατά τις υποδείξεις των σχετικών προδιαγραφών του ΥΧΟΠ.

6. Τις γνωμοδοτήσεις του Νομ. Συμβουλίου ΠΕΧΩΔΕ Νομού Χαλκιδικής κατά τις συνεδριάσεις: συν 23/18.11.87, συν 27/18.11.87.

7. Τις αποφάσεις των Δημοτικών και Κοινοτικών Συμβουλίων 47/87 απόφαση του Κοινοτικού Συμβουλίου Φούρκας για τον οικισμό Παραλία Φούρκας 21/87 και 24/87 αποφάσεις του Κοινοτικού Συμβουλίου Καλάνδρας για τον οικισμό Ποσειδίου.

1/78 απόφαση του Κοινοτικού Συμβουλίου Ουρανούπολης για τον οικισμό Ουρανούπολη.

65/87 απόφαση του Κοινοτικού Συμβουλίου Ορμύλιας για τον οικισμό Ψακούδια.

132/87 και 152/87 αποφάσεις του Δημοτικού Συμβουλίου Πολυγύρου για τον οικισμό Καλύβες.

5/85, 25/85, 7/86, 18/86, 45/87, 51/87, αποφάσεις του Κοινοτικού Συμβουλίου Χανιώτης για τον οικισμό Χανιώτης.

29/87 απόφαση του Κοινοτικού Συμβουλίου Ολυμπιάδας για τον οικισμό Ολυμπιάδα.

21/86 απόφαση του Κοινοτικού Συμβουλίου Αγ. Μάμαντος για τον οικισμό Αγ. Μάμα.

17/1983 απόφαση του Κοινοτικού Συμβουλίου Πορταριάς για τον οικισμό Πορταριάς.

17/1985 απόφαση του Κοινοτικού Συμβουλίου Γεροπλατάνου για τον οικισμό Γεροπλάτανο.

31/1985 απόφαση του Κοινοτικού Συμβουλίου Πυργαδικίων για τον οικισμό Αγ. Προδρόμου Πυργαδικίων.

Το 510/16.5.86 έγγραφο της Κοινότητας Στρατωνίου για τον οικισμό Στρατώνι.

8. Για τον οικισμό Αμολιανής δεν έχουν υποβληθεί ενστάσεις ούτε στάλθηκε απόφαση Κοινοτικού τους Συμβουλίου παρ' όλο που παρήλθαν οι προθεσμίες, αποφασίζουμε:

Ι. Κατατάσσουμε τους παραπάνω οικισμούς ως εξής:

1. Τον οικισμό Αμολιανής: δυναμικό, συνεχτικό, παραλιακό ή τουριστικό ενδιαφέρων, μεσαίος.

2. Τον οικισμό παραλία Φούρκας: περιαστικός, διάσπαρτος, τουριστικός ή παραλιακός μικρός, αδιάφορος, δυναμικός.

3. Τον οικισμό Ποσείδι: περιαστικός, διάσπαρτος, τουριστικός ή παραλιακός μικρός, αδιάφορος.

4. Τον οικισμό Ουρανούπολη: δυναμικός, συνεκτικός, τουριστικός, ή παραλιακός, ενδιαφέρων, μεσαίος.

5. Τον οικισμό Ψακούδια: περιαστικός, διάσπαρτος, παραλιακός, ή τουριστικός μικρός, αδιάφορος, δυναμικός.

6. Τον οικισμό Καλύβες: περιαστικός, διάσπαρτος, παραλιακός, ή τουριστικός μεσαίος, αδιάφορος.

7. Τον οικισμό Χανιώτης: δυναμικός, παραλιακός ή τουριστικός, συνεκτικός μεσαίος, αδιάφορος.

8. Τον οικισμό Ολυμπιάδα: δυναμικός, παραλιακός ή τουριστικός, διάσπαρτος μεσαίος, αδιάφορος.

9. Τον οικισμό Αγ. Μάμας: δυναμικός, συνεκτικός, μεσαίος, αδιάφορος.

10. Τον οικισμό Πορταριά: δυναμικός, συνεκτικός, μεγάλος, αδιάφορος.

11. Τον οικισμό Γεροπλάτανος: συνεκτικός, μεσαίος, φθίνων, αδιάφορος.

12. Τον οικισμό Αγ. Προδρόμου Πυργαδικίων: συνεκτικός, μικρός, φθίνων, αδιάφορος.

13. Τον οικισμό Στρατώνι: συνεκτικός, παραλιακός, στάσιμος, αδιάφορος.

ΙΙ. Καθορίζουμε τα όρια των πιο πάνω οικισμών του Νομού μας με στοιχεία 1, 2.... V όπως αυτά φαίνονται στα συνοδευτικά της παρούσας σχεδιαγράμματα σε κλίμακα 1:5000 ή 1:2000 που αποτελούν στοιχεία αναπόσπαστα της απόφασης αυτής και συντάχθηκαν βάσει στοιχείων χαρτών και επί τόπου ελεγχου.

Α. ΓΕΝΙΚΟΙ ΟΡΟΙ ΔΟΜΗΣΗΣ:

1. Εντός των ορίων των οικισμών αυτών ισχύουν οι γενικοί όροι δόμησης που προβλέπονται από το Π.Δ./24.4.85 (ΦΕΚ 181Δ'/3.5.85) όπως τροποποιήθηκαν με το Π.Δ./14.2.87 (ΦΕΚ 133Δ'/23.2.87) και αρτιότητα οικοπέδων:

1α. Για τους οικισμούς: Πορταριάς, Γεροπλατάνου, Ουρανούπολης: αρτιότητα 300 τ.μ.

1β. Για τους οικισμούς: Αγ. Μάμα, Αγ. Προδρόμου, Πυργαδικίων: αρτιότητα 500 τ.μ.

1γ. Για τους οικισμούς Παραλία Φούρκας, Ποσείδι, Ψακούδια: αρτιότητα 1000 τ.μ.

1δ. Για τους οικισμούς: Στρατώνι και Αμολιανή: αρτιότητα στο συνεκτικό (υφιστάμενο ρυμοτ. σχέδιο) 300 τ.μ. και στο διάσπαρτο αρτιότητα 500 τ.μ.

1ε. Για τον οικισμό Ολυμπιάδα: αρτιότητα στο συνεκτικό (υφιστά-

μενο ρυμοτ. σχεδ. Υπ. Γεωργίας) 300 τ.μ. και στο διάσπαρτο αρτιότητα 1000 τ.μ.

Ιστ. Για τον οικισμό Χανιώτη: αρτιότητα ως έχει στο υφιστάμενο ρυμοτ. σχέδιο, συνεχτικό και στο διάσπαρτο αρτιότητα 1000 τ.μ.

Ιζ. Για τον οικισμό Καλύβες: α) αρτιότητα στο κάτω του επαρχιακού τμήματος οικισμό: στο συνεχτικό 500 τ.μ. και στο διάσπαρτο 1000 τ.μ.

β) Στο πάνω του επαρχιακού δρόμου τμήμα: αρτιότητα στο συνεχτικό 500 τ.μ. και στο διάσπαρτο 2000 τ.μ.

2. Κατά την παρέκκλιση εντός των ορίων των οικισμών θεωρούνται άρτια τα οικόπεδα με όποιο εμβαδόν έχουν κατά την ημέρα δημοσίευσης του Π.Δ./24.4.85 (ΦΕΚ 181Δ'/3.5.85) εφόσον δεν έχουν το ελάχιστο εμβαδόν που ορίζεται στην παράγραφο 1.

Β. ΕΙΔΙΚΟΙ ΟΡΟΙ ΔΟΜΗΣΗΣ:

Για τους παραπάνω οικισμούς τους ειδικούς όρους δόμησης, που αναγράφονται στις αντίστοιχες καρτέλλες που συνοδεύουν την παρούσα απόφαση σε συνδυασμό με το άρθρο 8 παρ. 3 του Π.Δ./24.4.85 (ΦΕΚ 181Δ'/3.5.85) όπως τροποποιήθηκε με το Π.Δ.14/23.2.87 (ΦΕΚ 133Δ').

ΙΙΙ. α) Πριν από οποιαδήποτε κατάτμηση οικοπέδων εντός των ορίων των οικισμών θα πρέπει να θεωρείται το σχετικό τοπογραφικό διάγραμμα από το τμήμα Πολεοδομίας και Πολεοδ. Εφαρμογών ή από τα Πολεοδομικά Γραφεία Ν. Μουδανιών και Αρναίας ανάλογα με την περίπτωση ώστε να εξασφαλίζεται η συνέχεια των υπαρχόντων κοινοχρήστων χώρων και η δημιουργία νέων κοινοχρήστων χώρων σύμφωνα με τα οριζόμενα στις δ/ξεις της παρ. 1 του άρθρ. 6 όπως τροποποιήθηκε με το Π.Δ./14.2.87 (ΦΕΚ 133Δ'/23.2.87).

3) Να εξασφαλίζεται οπωσδήποτε η συνέχεια των υφισταμένων ή εγκεκριμένων δρόμων του οικισμού.

Κατά τα λοιπά ισχύουν τα οριζόμενα στο Π.Δ. από 24.4.85 (Φ.Ε.Κ. 181 Δ/3.5.85) όπως αυτό τροποποιήθηκε με το Π.Δ./14.2.87 (Φ.Ε.Κ. 133Δ/23.2.87).

Σε όσους από τους παραπάνω οικισμούς εφάπτονται οικόπεδα σε Εθνικούς και Επαρχιακούς δρόμους, θα πρέπει οι οικοδομές των οικοπέδων αυτών να τοποθετούνται σε απόσταση τουλάχιστον 6 μ. από το όριο της απαλλοτρίωσης της οδού και εφ' όσον δεν υπάρχει απαλλοτρίωση από το όριο της οδού.

Για τον οικισμό παραλία Φούρκας επιβάλλεται πρασιά 3 μ. εκατέρωθεν στα οικόπεδα που έχουν πρόσωπο στους ανώνυμους δρόμους που αρχίζουν από την οικία Θεμιστοκλή Κατσαπαντέρα μέχρι το χείμμαρο (εστιατόριο Ιωάννη Κωνσταντάκη) και από την οικία Χρήστου Γκούσδουβα μέχρι τη διασταύρωση με το επαρχιακό δίχτυο.

Για τον οικισμό Ψακούδια για την έκδοση οποιασδήποτε οικοδ. άδειας θα υποβάλλεται στην Υπηρεσία ως δικαιολογητικό και έγκριση του Δασαρχείου.

Η απόφαση αυτή με τα σχεδιαγράμματα οριοθέτησης των οικισμών και τις καρτέλλες να δημοσιευτεί στην Εφημερίδα της Κυβέρνησης.

Πολύγυρος, 22 Ιανουαρίου 1988

Ο Νομάρχης

ΓΙΩΡΓΟΣ ΚΙΡΚΟΣ

ΠΙΝΑΚΑΣ α.2.1.

ΔΕΛΤΙΟ ΑΡΧΙΤΕΚΤΟΝΙΚΗΣ ΑΝΑΓΝΩΡΙΣΗΣ

ΟΙΚΙΣΜΟΣ: Αμμουλιανή
ΔΗΜΟΣ/ΚΟΙΝ.: Αμμουλιανής
ΑΡ. ΕΣΥΕ: 64110101
ΝΟΜΟΣ: ΧΑΛΚΙΔΙΚΗΣ

ΣΥΣΤΗΜΑ ΔΟΜΗΣΗΣ	ΣΥΝΕΧΕΣ		Π.ΕΛΕΥΘΕΡΟ		ΠΤΕΡΥΓΩΝ	

9α		ΣΤΟΙΧΕΙΑ ΤΟΥ ΚΤΙΡΙΟΥ ΚΥΡΙΑΡΧΟΣ ΤΥΠΟΣ	ΙΣΟΓΕΙΟ ΥΛΙΚ.	ΙΣΟΓΕΙΟ ΧΡΩΜ.	Α' ΟΡΟΦΟΣ ΥΛΙΚ.	Α' ΟΡΟΦΟΣ ΧΡΩΜ.	Β' ΟΡΟΦΟΣ ΥΛΙΚ.	Β' ΟΡΟΦΟΣ ΧΡΩΜ.	ΠΑΡΑΤΗΡΗΣΕΙΣ ΛΕΠΤΟΜΕΡΕΙΕΣ
Α	ΕΠΙΚΑΛΥΨΗ	1. στέγης μονόριχτης							%
		2. στέγης δίριχτης							% ΚΛΙΣΗ
		3. στέγης τετράριχτης	6	ε					25 % ΠΡΟΕΞ. 30
		4. δώματος							
		5. θόλου							
Β	ΟΨΕΙΣ	1. κύρια όψη	2	α					
		2. λοιπές όψεις	2	α					
		3.							σκίτσο
Γ	ΕΞΩΣΤΕΣ	1. ανοιχτός ακάλυπτος							πλατ. μηκ.
		2. ανοιχτός καλυμμένος							
		3. κλειστός							
		4. στοά-χαγιάτι							
		5.							σκίτσο
Δ	ΣΤΗΘΑΙΑ	1. εξωστών							
		2. εξωτερικής σκάλας							
		3. δώματος							
		4.							σκίτσο
Ε	ΑΝΟΙΓΜΑΤΑ	ποσοστό ανοιγμάτων	12 %		%		%		
		1. οριζόντιο πρέκι	3						
		2. ημικυκλικό πρέκι							
		3. τοξωτό πρέκι							
		4.							σκίτσο
Ζ	ΚΟΥΦΩΜΑΤΑ	1. ταμπλαδωτά							
		2. καρφωτά	3						
		3. περσιδωτά							
		4. με καΐτια	3						
		5. με φεγγίτη							
		6.							σκίτσο
	ΠΑΡΑΠΟΜΠΗ								

9α		ΣΤΟΙΧΕΙΑ ΤΟΥ ΚΤΙΡΙΟΥ ΚΥΡΙΑΡΧΟΣ ΤΥΠΟΣ	ΙΣΟΓΕΙΟ ΥΛΙΚ.	ΙΣΟΓΕΙΟ ΧΡΩΜ.	Α' ΟΡΟΦ. ΥΛΙΚ.	Α' ΟΡΟΦ. ΧΡΩΜ.	Β' ΟΡΟΦ. ΥΛΙΚ.	Β' ΟΡΟΦ. ΧΡΩΜ.	ΠΑΡΑΤΗΡΗΣΕΙΣ ΛΕΠΤΟΜΕΡΕΙΕΣ
Η	ΑΡΧΙΤ. ΣΤΟΙΧΕΙΑ	1. γείσα							
		2. κορνιζώματα							
		3. παραστάδες							
		4. φουρούσια							
		5. αετώματα							
		6. καμινάδες							σκιτσο
Θ	ΠΕΡΙΦΡΑΞ	1. μανδρότοιχος ψηλός							
		2. μανδρότοιχος χαμηλός							
		3. άλλος τρόπος							σκίτσο

ΥΠΟΜΝΗΜΑ - ΚΩΔΙΚΑΣ ΣΥΜΒΟΛΙΚΩΝ ΑΡΙΘΜΩΝ

ΥΛΙΚΑ						
	1	ΠΕΤΡΑ	5	ΠΛΑΚΕΣ ΠΕΤΡΙΝΕΣ	9	ΣΙΔΗΡΟΣ
	2	ΣΟΒΑΣ-ΚΟΝΙΑΜΑ	6	ΚΕΡΑΜΙΔΙΑ ΒΥΖΑΝΤΙΝΑ	10	ΧΩΜΑ
	3	ΞΥΛΟ	7	ΚΕΡΑΜΙΔΙΑ ΓΑΛΛΙΚΑ	11	ΓΥΨΟΣ
	4	ΤΟΥΒΛΟ	8	ΛΑΜΑΡΙΝΑ	12	

ΧΡΩΜΑ						
	α	ΛΕΥΚΟ	ε	ΟΜΠΡΑ	η	
	β	ΜΑΥΡΟ	ι	ΚΟΚΚΙΝΟ	ζ	
	γ	ΓΚΡΙΖΟ	π	ΜΠΛΕ		
	δ	ΩΧΡΑ	θ	ΚΙΤΡΙΝΟ		

ΦΩΤ. ΚΥΡΙΑΡΧΟΥ ΤΥΠΟΥ

Το παρόν συνοδεύει την 55254/22-1-88 απόφαση του Νομάρχη Χαλ/κής.
Μ. Μπουλάκη Ν. Φλέτας
ΘΕΩΡΗΘΗΚΕ
Η Πρόεδρ. του Τ.Π. ΠΕ
Αγ. Λαφτσή
Αρχ. Μιχ. Α.

ΦΩΤ. ΚΑΤΑ ΤΗΝ ΚΡΙΣΗ ΤΟΥ ΜΕΛΕΤΗΤΗ



ΝΟΜΟΣ ΧΑΛΚΙΔΙΚΗΣ
Οικισμος: Αμμουλιανη

ΥΠΟΜΝΗΜΑ

- Οριο ΟΤΑ
- Οριο οικισμου
- 1 2 3 . Ονομασιες

1, 2, 3; όριο υφιστάμενου ρυμοτομικού Νη. Γεωργίας.
4. Κοινοτική ράμπα.
5. οικία Αναστασίου Μαραγάκη
5-6 όριο Κοινοτ. αγροτεμ. αρ. 956.
6. οικία Σπυρόπουλου Μενελάου
6-7 όριο Κοινοτ. αγροτ. αρ. 958 μέχρι Κοινοτ. δρόμο.
8. τέλος υφισταμ. ρυμοτ. σχεδίου Νη. Γεωργίας
9. " " " " " "

Το παρόν συνοδεύει την 55254/1988 απόφαση του Νομάρχη Χαλ/κής.

ΘΕΩΡΗΘΗΚΕ
Η Πρόεδ. Τ.Π. ΜΠΕ Πολυγύρου

Σ.Μ. ΜΠΟΥΛΑΚΗ Ν. ΦΙΣΤΑΣ

Α. ΜΑΦΤΣΗ
Αρχ. Μηχ/κός Α

ΟΡΙΟΘΕΤΗΣΗ ΟΙΚΙΣΜΟΥ		Αριθμος σχεδιου Π-1.1
		Κλ. 1:5000
Συνταξη: Β. ΓΚΟΥΛΓΚΟΥΝΤΙΝΑΣ Δ. ΔΟΥΜΑΣ	Ελεγχος:	Ημερ. 30-11-84

Υπουργειο Χωροταξιας Οικισμου και Περιβαλλοντος
ΔΙΕΥΘΥΝΣΗ ΧΩΡΟΤΑΞΙΑΣ

ΠΙΝΑΚΑΣ Α.2.1.
ΔΕΛΤΙΟ ΑΡΧΙΤΕΚΤΟΝΙΚΗΣ ΑΝΑΓΝΩΡΙΣΗΣ

ΟΙΚΙΣΜΟΣ: Φούρκα (παραλία)
ΔΗΜΟΣ/ΚΟΙΝ.: ΦΟΥΡΚΑ
ΑΡ. ΕΣΥΕ: 64215302
ΝΟΜΟΣ: ΧΑΛΚΙΔΙΚΗΣ

ΣΥΣΤΗΜΑ ΔΟΜΗΣΗΣ	ΣΥΝΕΧΕΣ	Π.ΕΛΕΥΘΕΡΟ	ΠΤΕΡΥΓΩΝ

9α		ΣΤΟΙΧΕΙΑ ΤΟΥ ΚΤΙΡΙΟΥ ΚΥΡΙΑΡΧΟΣ ΤΥΠΟΣ	ΙΣΟΓΕΙΟ ΥΛΙΚ.	ΙΣΟΓΕΙΟ ΧΡΩΜ.	Α΄ΟΡΟΦΟΣ ΥΛΙΚ.	Α΄ΟΡΟΦΟΣ ΧΡΩΜ.	Β΄ΟΡΟΦΟΣ ΥΛΙΚ.	Β΄ΟΡΟΦΟΣ ΧΡΩΜ.	ΠΑΡΑΤΗΡΗΣΕΙΣ ΛΕΠΤΟΜΕΡΕΙΕΣ
Α	ΕΠΙΚΑΛΥΨΗ	1. στέγης μονόριχτης							%
		2. στέγης δίριχτης							%
		3. στέγης τετράριχτης	6	ε					26 % ΚΛΙΣΗ — 30 ΠΡΟΕΞ.
		4. δώματος							
		5. θόλου							
Β	ΟΨΕΙΣ	1. κύρια όψη	2	α					
		2. λοιπές όψεις							
		3.							σκίτσο
Γ	ΕΞΩΣΤΕΣ	1. ανοιχτός ακάλυπτος							πλατ. — μηκ.
		2. ανοιχτός καλυμμένος							
		3. κλειστός							
		4. στοά-χαγιάτι							
		5.							σκίτσο
Δ	ΣΤΗΘΑΙΑ	1. εξωστών							
		2. εξωτερικής σκάλας							
		3. δώματος							
		4.							σκίτσο
Ε	ΑΝΟΙΓΜΑΤΑ	ποσοστό ανοιγμάτων	25 %		%		%		
		1. οριζόντιο πρέκι	3						
		2. ημικυκλικό πρέκι							
		3. τοξωτό πρέκι							
		4.							σκίτσο
Ζ	ΚΟΥΦΩΜΑΤΑ	1. ταμπλαδωτά							
		2. καρφωτά	3						
		3. περσιδωτά							
		4. με καΐτια	3						
		5. με φεγγίτη							
		6.							σκίτσο

ΠΑΡΑΠΟΜΠΗ

		ΣΤΟΙΧΕΙΑ ΤΟΥ ΚΤΙΡΙΟΥ ΚΥΡΙΑΡΧΟΣ ΤΥΠΟΣ	ΙΣΟΓΕΙΟ ΥΛΙΚ	ΙΣΟΓΕΙΟ ΧΡΩΜ.	Α΄ΟΡΟΦ. ΥΛΙΚ	Α΄ΟΡΟΦ. ΧΡΩΜ.	Β΄ΟΡΟΦ. ΥΛΙΚ.	Β΄ΟΡΟΦ. ΧΡΩΜ.	ΠΑΡΑΤΗΡΗΣΕΙΣ ΛΕΠΤΟΜΕΡΕΙΕΣ
Η	ΑΡΧΙΤ. ΣΤΟΙΧΕΙΑ	1. γείσα							
		2. κορνιζώματα							
		3. παραστάδες							
		4. φουρούσια							
		5. αετώματα							
		6. καμινάδες							σκίτσο
Θ	ΠΕΡΙΦΡΑΞΗ	1. μανδρότοιχος ψηλός							
		2. μανδρότοιχος χαμηλός							
		3. άλλ. τρόπος							σκίτσο

ΥΠΟΜΝΗΜΑ - ΚΩΔΙΚΑΣ ΣΥΜΒΟΛΙΚΩΝ ΑΡΙΘΜΩΝ

ΥΛΙΚΑ	1	ΠΕΤΡΑ	5	ΠΛΑΚΕΣ ΠΕΤΡΙΝΕΣ	9	ΣΙΔΗΡΟΣ
	2	ΣΟΒΑΣ-ΚΟΝΙΑΜΑ	6	ΚΕΡΑΜΙΔΙΑ ΒΥΖΑΝΤΙΝΑ	10	ΧΩΜΑ
	3	ΞΥΛΟ	7	ΚΕΡΑΜΙΔΙΑ ΓΑΛΛΙΚΑ	11	ΓΥΨΟΣ
	4	ΤΟΥΒΛΟ	8	ΛΑΜΑΡΙΝΑ	12	
ΧΡΩΜΑΤΑ	α	ΛΕΥΚΟ	ε	ΟΜΠΡΑ		
	β	ΜΑΥΡΟ	στ	ΚΟΚΚΙΝΟ		
	γ	ΓΚΡΙΖΟ	ζ	ΜΠΛΕ		
	δ	ΩΧΡΑ	η	ΚΙΤΡΙΝΟ		

[illegible] ΚΥΡΙΑΡΧΟΥ ΤΥΠΟΥ — [illegible] ΚΑΤΑ ΤΗΝ ΚΡΙΣΗ ΤΟΥ [illegible]

Το παρόν συνοδεύει την 55254/1988 απόφαση του κ. Νομάρχη Χαλκιδικής.
ΘΕΩΡΗΘΗΚΕ
Η Προϊσ. του Τ.Π.-ΠΕ Πολυγύρου.
Αγλαΐα Λαφτσή
Αρχιτ. Μηχ. με Α.

Μ. ΜΠΟΥΛΑΚΗ — Ν. ΦΙΣΤΑΣ

Λιβάδι

Πλατεία

Κόλπος Τορωναίος

ΝΟΜΟΣ: ΧΑΛΚΙΔΙΚΗΣ
ΟΙΚΙΣΜΟΣ: Παραλία Φούρκας
ΚΛ. 1:5000

—·—·— όριο οικισμού
1, 2, ... ν ονομασίες
1α όριο ιδιοκτησίας Κυπαρισσαίδη
1β. Κοινοτ. δρόμος.
1. οικία Ραπτόπουλου όριο κοινοτ. δρόμος
2. πάνω όριο ιδιοκτησίας Ραπτόπουλου
3. Ντάνδουλας οικία
4. Δριβελέγκα οικία
5. Αναψυκτήριο Ζαμάκου - διασ. επαρχ. (απαλ.) με κοινοτ. χωματόδ.
6. Χωματ. (πρώην ρέματος) αιγιαλό.

Το παρόν σχεδιάγραμμα συνοδεύει την 65254/1988 απόφαση του Νομάρχη Χαλ/κής.

Μ. ΜΠΟΥΛΑΚΗ

Ν. ΦΙΣΤΑΣ

ΘΕΩΡΗΘΗΚΕ
του Τ.Π. 4 ΠΕ Πολυγύρου



ΛΑΟΤΣΗ ΑΓΛΑΪΑ
ΑΡΧ/ΝΑΣ ΜΗΧ. με Α

Άρθρο 11

Παράρτημα

ΠΙΝΑΚΑΣ Α.2.1.

ΔΕΛΤΙΟ ΑΡΧΙΤΕΚΤΟΝΙΚΗΣ ΑΝΑΓΝΩΡΙΣΗΣ

ΟΙΚΙΣΜΟΣ : ΠΟΣΕΙΔΙ
ΔΗΜΟΣ/ΚΟΙΝ.: ΚΑΛΑΝΔΡΑΣ
ΑΡ. ΕΣΥΕ : 64211704
ΝΟΜΟΣ : ΧΑΛΚΙΔΙΚΗΣ

ΣΥΣΤΗΜΑ ΔΟΜΗΣΗΣ | ΣΥΝΕΧΕΣ | Π. ΕΛΕΥΘΕΡΟ | ΠΤΕΡΥΓΩΝ

α/α		ΣΤΟΙΧΕΙΑ ΤΟΥ ΚΤΙΡΙΟΥ ΚΥΡΙΑΡΧΟΣ ΤΥΠΟΣ	ΙΣΟΓΕΙΟ ΥΛΙΚ.	ΙΣΟΓΕΙΟ ΧΡΩΜ.	Α' ΟΡΟΦΟΣ ΥΛΙΚ.	Α' ΟΡΟΦΟΣ ΧΡΩΜ.	Β' ΟΡΟΦΟΣ ΥΛΙΚ.	Β' ΟΡΟΦΟΣ ΧΡΩΜ.	ΠΑΡΑΤΗΡΗΣΕΙΣ ΛΕΠΤΟΜΕΡΕΙΕΣ
Α	ΕΠΙΚΑΛΥΨΗ	1. στέγης μονόριχτης							% ΚΛΙΣΗ ΠΡΟΣΑΝ.
		2. στέγης δίριχτης							%
		3. στέγης τετράριχτης	6	ε					26% 30
		4. δώματος							
		5. εδώλου							
Β	ΟΨΕΙΣ	1. κύρια όψη	2	α					
		2. λοιπές όψεις							
		3.							σκίτσο
Γ	ΕΞΩΣΤΕΣ	1. ανοιχτός ακάλυπτος							Πλάτος μήκος
		2. ανοιχτός καλυμμένος							
		3. κλειστός							
		4. στοά-χαγιάτι							
		5.							σκίτσο
Δ	ΣΤΗΘΑΙΑ	1. εξωστών							
		2. εξωτερικής σκάλας							
		3. δώματος							
		4.							σκίτσο
Ε	ΑΝΟΙΓΜΑΤΑ	Ποσοστό ανοιγμάτων	25 %		%		-%		
		1. οριζόντιο πρέκι	3						
		2. ημικυκλικό πρέκι							
		3. τοξωτό πρέκι							
		4.							σκίτσο
Ζ	ΚΟΥΦΩΜΑΤΑ	1. ταμπλαδωτά							
		2. καρφωτά	3						
		3. περσιδωτά							
		4. με καΐτια	3						
		5. με φεγγίτη							
		6.							σκίτσο

ΠΑΡΑΤΗΡΗΣΕΙΣ

α/α		ΣΤΟΙΧΕΙΑ ΤΟΥ ΚΤΙΡΙΟΥ ΚΥΡΙΑΡΧΟΣ ΤΥΠΟΣ	ΙΣΟΓΕΙΟ ΥΛΙΚ.	ΙΣΟΓΕΙΟ ΧΡΩΜ.	Α' ΟΡΟΦ. ΥΛΙΚ.	Α' ΟΡΟΦ. ΧΡΩΜ.	Β' ΟΡΟΦ. ΥΛΙΚ.	Β' ΟΡΟΦ. ΧΡΩΜ.	ΠΑΡΑΤΗΡΗΣΕΙΣ ΛΕΠΤΟΜΕΡΕΙΕΣ
Η	ΑΡΧΙΤ. ΣΤΟΙΧΕΙΑ	1. γείσα							
		2. κορνιζώματα							
		3. παραστάδες							
		4. φουρούσια							
		5. αετώματα							
		6. καμινάδες							σκίτσο
Θ	ΠΕΡΙΦΡΑΞ	1. μανδρότοιχος ψηλός							
		2. μανδρότοιχος χαμηλός							
		3. άλλος τρόπος							σκίτσο

ΥΠΟΜΝΗΜΑ - ΚΩΔΙΚΑΣ ΣΥΜΒΟΛΙΚΩΝ ΑΡΙΘΜΩΝ

ΥΛΙΚΑ	1	ΠΕΤΡΑ	5.	ΠΛΑΚΕΣ ΠΕΤΡΙΝΕΣ	9.	ΣΙΔΗΡΟΣ
	2	ΣΟΒΑΣ-ΚΟΝΙΑΜΑ	6.	ΚΕΡΑΜΙΔΙΑ ΒΥΖΑΝΤΙΝΑ	10.	ΧΩΜΑ
	3	ΞΥΛΟ	7	ΚΕΡΑΜΙΔΙΑ ΓΑΛΛΙΚΑ	11	ΓΥΨΟΣ
	4.	ΤΟΥΒΛΟ	8	ΛΑΜΑΡΙΝΑ	12	

ΧΡΩΜΑ	α	ΛΕΥΚΟ	ε	ΩΜΠΡΑ	η	
	β	ΜΑΥΡΟ	ι	ΚΟΚΚΙΝΟ	ζ	
	γ.	ΓΚΡΙΖΟ	π	ΜΠΛΕ		
	δ	ΩΧΡΑ	θ	ΚΙΤΡΙΝΟ		

ΦΩΤ. ΚΥΡΙΑΡΧΟΥ ΤΥΠΟΥ

Το παρόν συνοδεύει την 55254/1988 απόφαση του Νομάρχη Χαλκιδικής.

Μ. ΜΠΟΥΛΑΚΗ Ν. ΦΙΣΤΑΣ

ΘΕΩΡΗΘΗΚΕ
Η Προϊστ. του Τ.Π.Δ.ΠΕ

ΑΓ. ΛΑΦΤΣΗ
Αρχιτ. Μηχ/κ Α.

ΦΩΤ. ΚΑΤΑ ΤΗΝ ΚΡΙΣΗ ΤΟΥ ΜΕΛΕΤΗΤΗ

ΚΛ. 1:5000

ΝΟΜΟΣ: ΧΑΛΚΙΔΙΚΗΣ

ΟΙΚΙΣΜΟΣ: ΠΟΣΕΙΔΙ Καλάνδρας


Υπόμνημα —·— 1,2...

1. Διαπλάτυνση οδών
2, 3. όριο απαλλοτρίωσης.
4. Διαπλάτυνση οδών
6. όριο ιδιοκτησίας Χριστοδ. Γιαννιώτου Ιωαν. με δάσος.

Το παρόν σχεδιάγραμμα συνοδεύει την 85254/1988 απόφαση του Νομάρχη Χαλκιδ.

Μ. ΜΠΟΥΛΑΚΗ Ν. ΦΙΚΤΑΣ

ΘΕΩΡΗΘΗΚΕ
Ο Διευθ. του Τ.Π. ΠΕ Πολυγύρου

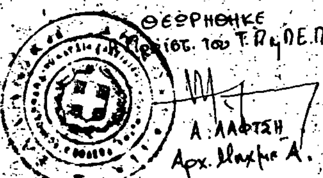

Α. ΛΑΦΤΣΗ
Αρχ. Μηχ/κός Α.

Α Ι Γ Α Ι Ο Ν Π Ε Λ Α Γ

ΠΙΝΑΚΑΣ Α.2.1.

ΔΕΛΤΙΟ ΑΡΧΙΤΕΚΤΟΝΙΚΗΣ ΑΝΑΓΝΩΡΙΣΗΣ

ΟΙΚΙΣΜΟΣ: Ουρανούπολη
ΔΗΜΟΣ/ΚΟΙΝ.: Ουρανούπολη
ΑΡ. ΕΣΥΕ: 64110901
ΝΟΜΟΣ: ΧΑΛΚΙΔΙΚΗ

ΣΥΣΤΗΜΑ ΔΟΜΗΣΗΣ	ΣΥΝΕΧΕΣ	Π.ΕΛΕΥΘΕΡΟ	ΠΤΕΡΥΓΩΝ

9α		ΣΤΟΙΧΕΙΑ ΤΟΥ ΚΤΙΡΙΟΥ ΚΥΡΙΑΡΧΟΣ ΤΥΠΟΣ	ΙΣΟΓΕΙΟ ΥΛΙΚ.	ΙΣΟΓΕΙΟ ΧΡΩΜ	Α΄ ΟΡΟΦΟΣ ΥΛΙΚ.	Α΄ ΟΡΟΦΟΣ ΧΡΩΜ.	Β΄ ΟΡΟΦΟΣ ΥΛΙΚ.	Β΄ ΟΡΟΦΟΣ ΧΡΩΜ.	ΠΑΡΑΤΗΡΗΣΕΙΣ ΛΕΠΤΟΜΕΡΕΙΕΣ
Α	ΕΠΙΚΑΛΥΨΗ	1. στέγης μονόριχτης							%
		2. στέγης δίριχτης	6	ε					%
		3. στέγης τετράριχτης							28 % ΚΛΙΣΗ 50 ΠΡΟΕΞ.
		4. δώματος							
		5. θόλου							
Β	ΟΨΕΙΣ	1. κύρια όψη							
		2. λοιπές όψεις							
		3.							σκίτσο
Γ	ΕΞΩΣΤΕΣ	1. ανοιχτός ακάλυπτος							πλατ. μηκ.
		2. ανοιχτός καλυμμένος							
		3. κλειστός							
		4. στοά-χαγιάτι							
		5.							σκίτσο
Δ	ΣΤΗΘΑΙΑ	1. εξωστών							
		2. εξωτερικής σκάλας							
		3. δώματος							
		4.							σκίτσο
Ε	ΑΝΟΙΓΜΑΤΑ	ποσοστό ανοιγμάτων	42 %		%		%		
		1. οριζόντιο πρέκι	3						
		2. ημικυκλικό πρέκι							
		3. τοξωτό πρέκι							
		4.							σκίτσο
Ζ	ΚΟΥΦΩΜΑΤΑ	1. ταμπλαδωτά	3						
		2. καρφωτά							
		3. περσιδωτά							
		4. με καΐτια	3						
		5. με φεγγίτη							
		6.							σκίτσο

ΠΑΡΑΠΟΜΠΗ

		ΣΤΟΙΧΕΙΑ ΤΟΥ ΚΤΙΡΙΟΥ ΚΥΡΙΑΡΧΟΣ ΤΥΠΟΣ	ΙΣΟΓΕΙΟ ΥΛΙΚ.	ΙΣΟΓΕΙΟ ΧΡΩΜ.	Α΄ ΟΡΟΦ. ΥΛΙΚ.	Α΄ ΟΡΟΦ. ΧΡΩΜ.	Β΄ ΟΡΟΦ. ΥΛΙΚ.	Β΄ ΟΡΟΦ. ΧΡΩΜ.	ΠΑΡΑΤΗΡΗΣΕΙΣ ΛΕΠΤΟΜΕΡΕΙΕΣ
Η	ΑΡΧΙΤ. ΣΤΟΙΧΕΙΑ	1. γείσα							
		2. κορνιζώματα							
		3. παραστάδες							
		4. φουρούσια							
		5. αετώματα							
		6. καμινάδες							σκίτσο

Θ	ΠΕΡΙΦΡΑΞ	1. μανδρότοιχος ψηλός		
		2. μανδρότοιχος χαμηλός		
		3. άλλος τρόπος		σκίτσο

ΥΠΟΜΝΗΜΑ - ΚΩΔΙΚΑΣ ΣΥΜΒΟΛΙΚΩΝ ΑΡΙΘΜΩΝ

ΥΛΙΚΑ	1	ΠΕΤΡΑ	5	ΠΛΑΚΕΣ ΠΕΤΡΙΝΕΣ	9	ΣΙΔΗΡΟΣ
	2	ΣΟΒΑΣ-ΚΟΝΙΑΜΑ	6	ΚΕΡΑΜΙΔΙΑ ΒΥΖΑΝΤΙΝΑ	10	ΧΩΜΑ
	3	ΞΥΛΟ	7	ΚΕΡΑΜΙΔΙΑ ΓΑΛΛΙΚΑ	11	ΓΥΨΟΣ
	4	ΤΟΥΒΛΟ	8	ΛΑΜΑΡΙΝΑ	12	


ΧΡΩΜΑ	α	ΛΕΥΚΟ	ε	ΟΜΠΡΑ	η	
	β	ΜΑΥΡΟ	ι	ΚΟΚΚΙΝΟ	ζ	
	γ	ΓΚΡΙΖΟ	π	ΜΠΛΕ		
	δ	ΩΧΡΑ	θ	ΚΙΤΡΙΝΟ		

ΦΩΤ. ΚΥΡΙΑΡΧΟΥ ΤΥΠΟΥ

Το παρόν συνοδεύει την 55254/22-1-1988 απόφαση του Νομάρχη Χαλκιδικής
Μ. ΗΠΟΥΛΑΚΗ Ο. ΦΙΣΤΑΣ
ΘΕΩΡΗΘΗΚΕ
Η Προϊστ. του Τ. Πγ Π.Ε
Αγλ. Λαφτσή
Αρχιτ. Μηχ/κ Α.

ΦΩΤ. ΚΑΤΑ ΤΗΝ ΚΡΙΣΗ ΤΟΥ ΜΕΛΕΤΗΤΗ



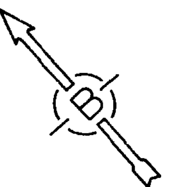

ΝΟΜΟΣ ΧΑΛΚΙΔΙΚΗΣ
Οικισμος: Ουρανουπολη

ΥΠΟΜΝΗΜΑ

—·—·—	Οριο ΟΤΑ
●▬●▬●	Οριο οικισμου
1.2.3......	Ονομασιες

Α. 1,2,3,... 19 Διανομή Υπ. Γεωργίας 1967, 1969, 1972.
Β. 1,2,3... 13 Συμπληρωμ. Διανομή Υπ. Γεωργίας 1979.

Συνοδεύει την 55254/1988 απόφαση του Νομάρχη Χαλ/κής.
Μ. ΜΠΟΥΛΑΚΗ) ΔΝ. ΦΙΣΤΑΣ

ΘΕΩΡΗΘΗΚΕ
Ο Προϊστ. Τ.Π.Η ΠΕ Πολυγύρου
ΧΑΦΤΣΗ ΑΓΛΑΪΑ
ΑΡΧ/ΝΑΣ ΜΗΧ.

ΟΡΙΟΘΕΤΗΣΗ ΟΙΚΙΣΜΟΥ

Αριθμος σχεδιου	Π-1.1
Κλ. 1:5.000	
Ημερ. 30-11-84	

Συνταξη: Β. ΓΚΟΥΛΓΚΟΥΝΤΙΝΑΣ, Δ. ΔΟΥΜΑΣ
Ελεγχος:

Υπουργειο Χωροταξιας Οικισμου και Περιβαλλοντος
ΔΙΕΥΘΥΝΣΗ ΧΩΡΟΤΑΞΙΑΣ

ΠΙΝΑΚΑΣ Α.2.1.
ΔΕΛΤΙΟ ΑΡΧΙΤΕΚΤΟΝΙΚΗΣ ΑΝΑΓΝΩΡΙΣΗΣ

ΟΙΚΙΣΜΟΣ: Ψακούδια
ΔΗΜΟΣ/ΚΟΙΝ.: Ορμύλια
ΑΡ. ΕΣΥΕ: 64213806
ΝΟΜΟΣ: ΧΑΛΚΙΔΙΚΗΣ

ΣΥΣΤΗΜΑ ΔΟΜΗΣΗΣ	ΣΥΝΕΧΕΣ	Π.ΕΛΕΥΘΕΡΟ	ΠΤΕΡΥΓΩΝ

9α			ΣΤΟΙΧΕΙΑ ΤΟΥ ΚΤΙΡΙΟΥ ΚΥΡΙΑΡΧΟΣ ΤΥΠΟΣ	ΙΣΟΓΕΙΟ ΥΛΙΚ.	ΙΣΟΓΕΙΟ ΧΡΩΜ.	Α΄ ΟΡΟΦΟΣ ΥΛΙΚ.	Α΄ ΟΡΟΦΟΣ ΧΡΩΜ.	Β΄ ΟΡΟΦΟΣ ΥΛΙΚ.	Β΄ ΟΡΟΦΟΣ ΧΡΩΜ.	ΠΑΡΑΤΗΡΗΣΕΙΣ ΛΕΠΤΟΜΕΡΕΙΕΣ
Α	ΕΠΙΚΑΛΥΨΗ	1.	στέγης μονόριχτης							%
		2.	στέγης δίριχτης							%
		3.	στέγης τετράριχτης	6	ε					26% ΚΛΙΣΗ, 30 ΠΡΟΕΞ.
		4.	δώματος							
		5.	θόλου							
Β	ΟΨΕΙΣ	1.	κύρια όψη	2	α					
		2.	λοιπές όψεις							
		3.								σκίτσο
Γ	ΕΞΩΣΤΕΣ	1.	ανοιχτός ακάλυπτος							πλατ. μηκ.
		2.	ανοιχτός καλυμμένος							
		3.	κλειστός							
		4.	στοά-χαγιάτι							
		5.								σκίτσο
Δ	ΣΤΗΘΑΙΑ	1.	εξωστών							
		2.	εξωτερικής σκάλας							
		3.	δώματος							
		4.								σκίτσο
Ε	ΑΝΟΙΓΜΑΤΑ		ποσοστό ανοιγμάτων	25	%		%		%	
		1.	οριζόντιο πρέκι	3						
		2.	ημικυκλικό πρέκι							
		3.	τοξωτό πρέκι							
		4.								σκίτσο
Ζ	ΚΟΥΦΩΜΑΤΑ	1.	ταμπλαδωτά							
		2.	καρφωτά	3						
		3.	περσιδωτά							
		4.	με καΐτια	3						
		5.	με φεγγίτη							
		6.								σκίτσο

ΠΑΡΑΠΟΜΠΗ

		ΣΤΟΙΧΕΙΑ ΤΟΥ ΚΤΙΡΙΟΥ ΚΥΡΙΑΡΧΟΣ ΤΥΠΟΣ	ΙΣΟΓΕΙΟ ΥΛΙΚ	ΙΣΟΓΕΙΟ ΧΡΩΜ.	Α΄ ΟΡΟΦ. ΥΛΙΚ	Α΄ ΟΡΟΦ. ΧΡΩΜ.	Β΄ ΟΡΟΦ. ΥΛΙΚ.	Β΄ ΟΡΟΦ. ΧΡΩΜ.	ΠΑΡΑΤΗΡΗΣΕΙΣ ΛΕΠΤΟΜΕΡΕΙΕΣ
ΑΡΧΙΤ. ΣΤΟΙΧΕΙΑ	1.	γείσα							
	2.	κορνιζώματα							
	3.	παραστάδες							
	4.	φουρούσια							
	5.	αετώματα							
	6.	καμινάδες							σκίτσο

ΠΕΡΙΦΡΑΞΗ	1.	μανδρότοιχος ψηλός
	2.	μανδρότοιχος χαμηλός
	3.	άλλ. τρόπος

σκίτσο

ΥΠΟΜΝΗΜΑ - ΚΩΔΙΚΑΣ ΣΥΜΒΟΛΙΚΩΝ ΑΡΙΘΜΩΝ

ΥΛΙΚΑ	1	ΠΕΤΡΑ	5	ΠΛΑΚΕΣ ΠΕΤΡΙΝΕΣ	9	ΣΙΔΗΡΟΣ
	2	ΣΟΒΑΣ-ΚΟΝΙΑΜΑ	6	ΚΕΡΑΜΙΔΙΑ ΒΥΖΑΝΤΙΝΑ	10	ΧΩΜΑ
	3	ΞΥΛΟ	7	ΚΕΡΑΜΙΔΙΑ ΓΑΛΛΙΚΑ	11	ΓΥΨΟΣ
	4	ΤΟΥΒΛΟ	8	ΛΑΜΑΡΙΝΑ	12	

ΧΡΩΜΑ	α	ΛΕΥΚΟ	ε	ΩΜΠΡΑ
	β	ΜΑΥΡΟ	ζ	ΚΟΚΚΙΝΟ
	γ	ΓΚΡΙΖΟ	η	ΜΠΛΕ
	δ	ΩΧΡΑ	θ	[illegible]

[illegible] ΚΥΡΙΑΡΧΟΥ ΤΥΠΟΥ [illegible]

Το παρόν συνοδεύει την 55254/1988 απόφαση του κ. Νομάρχη Χαλκιδικής.
ΘΕΩΡΗΘΗΚΕ
Η Πρόεδρος του Τ.Π 4 Π.Ε.Πολεοδομίας
Αγλαΐα Λαφτσή
Αρχιτ. Μηχ. με Α.

Μ. ΜΠΟΥΛΑΚΗ
Κ. ΦΙΣΤΑΣ

Υπόμνημα Δασικών εκτάσεων που εξαιρούνται της οριοθέτησης.

- Δασική έκταση σήμερα. Δασική έκταση στις Α/Φ του 1945
- -//- -//- -//- Άλλης μορφής έκταση στις Α.Φ του 1945
- Άλλης μορφής έκταση σήμερα. Δασική έκταση στις Α/Φ του 1945.

Κλίμαξ 1:2000

ΝΟΜΟΣ ΧΑΛΚΙΔΙΚΗΣ
ΟΙΚΙΣΜΟΣ: ΨΑΚΟΥΔΙΑ ΟΡΝΥΛΙΑΣ
ΚΛ: 1:2000

—·—·— όριο οικισμού
1, 2, 3 ... Ονομασίες.

1. οικοδομή Σταμάτη Βλιάλη.
2 και 3 όριο δασικής έκτασης.
3. όριο απαλλοτρίωσης
4-5-6-7-8 όριο απαλλοτρίωσης
9. Διασταύρωση Νικητιανής στράτας και δρόμου μεταξύ Ανδράδη - Μιχαλούδη.
10. Δρόμος Νικητιανή στράτα.
11. Συμβολή απαλλοτριωμένης ζώνης επαρχ. δρόμου και Νικητιανής στράτας.
1-11 αιγιαλός και παραλία.

Το παρόν συνοδεύει την 5525/1988 απόφαση του Νομάρχη Χαλκιδικής

Ν. ...ΣΤΑΣ Μ. ΜΠΟΥΛΑΚΗ

ΘΕΩΡΗΘΗΚΕ
Η Προϊσταμένη Τ.Π.Χ.ΠΕ

Α. ΛΑΦΤΣΗ

ΠΙΝΑΚΑΣ Α.2.1.
ΔΕΛΤΙΟ ΑΡΧΙΤΕΚΤΟΝΙΚΗΣ ΑΝΑΓΝΩΡΙΣΗΣ

ΟΙΚΙΣΜΟΣ: Καλύβες
ΔΗΜΟΣ/ΚΟΙΝ.: Πολυγύρου
ΑΡ. ΕΣΥΕ: 64 20304
ΝΟΜΟΣ: ΧΑΛΚΙΔΙΚΗ

ΣΥΣΤΗΜΑ ΔΟΜΗΣΗΣ | ΣΥΝΕΧΕΣ | Π. ΕΛΕΥΘΕΡΟ | ΠΤΕΡΥΓΩΝ

α/α		ΣΤΟΙΧΕΙΑ ΤΟΥ ΚΤΙΡΙΟΥ ΚΥΡΙΑΡΧΟΣ ΤΥΠΟΣ	ΙΣΟΓΕΙΟ ΥΛΙΚ.	ΙΣΟΓΕΙΟ ΧΡΩΜ.	Α' ΟΡΟΦΟΣ ΥΛΙΚ.	Α' ΟΡΟΦΟΣ ΧΡΩΜ.	Β' ΟΡΟΦΟΣ ΥΛΙΚ.	Β' ΟΡΟΦΟΣ ΧΡΩΜ.	ΠΑΡΑΤΗΡΗΣΕΙΣ ΛΕΠΤΟΜΕΡΕΙΕΣ
Α	ΕΠΙΚΑΛΥΨΗ	1. στέγης μονόριχτης							%
		2. στέγης δίριχτης							% ΚΛΙΣΗ
		3. στέγης τετράριχτης			6	ε			25 % ΚΛΙΣΗ 40 ΠΡΟΕΞ.
		4. δώματος							
		5. θόλου							
Β	ΟΨΕΙΣ	1. κύρια όψη	1	α	1	α			
		2. λοιπές όψεις	1	α	1	α			
		3.							σκίτσο
Γ	ΕΞΩΣΤΕΣ	1. ανοιχτός ακάλυπτος							πλατ. μηκ.
		2. ανοιχτός καλυμμένος							
		3. κλειστός							
		4. στοά-χαγιάτι							
		5.							σκίτσο
Δ	ΣΤΗΘΑΙΑ	1. εξωστών							
		2. εξωτερικής σκάλας							
		3. δώματος							
		4.							σκίτσο
Ε	ΑΝΟΙΓΜΑΤΑ	ποσοστό ανοιγμάτων	18 %		20 %		%		
		1. οριζόντιο πρέκι	3		3				
		2. ημικυκλικό πρέκι							
		3. τοξωτό πρέκι							
		4.							σκίτσο
Ζ	ΚΟΥΦΩΜΑΤΑ	1. ταμπλαδωτά							
		2. καρφωτά	3						
		3. περσιδωτά							
		4. με καΐτια	3						
		5. με φεγγίτη							
		6.							σκίτσο

ΠΑΡΑΠΟΜΠΗ

α/α		ΣΤΟΙΧΕΙΑ ΤΟΥ ΚΤΙΡΙΟΥ ΚΥΡΙΑΡΧΟΣ ΤΥΠΟΣ	ΙΣΟΓΕΙΟ ΥΛΙΚ	ΙΣΟΓΕΙΟ ΧΡΩΜ.	Α' ΟΡΟΦ. ΥΛΙΚ	Α' ΟΡΟΦ. ΧΡΩΜ.	Β' ΟΡΟΦ. ΥΛΙΚ.	Β' ΟΡΟΦ. ΧΡΩΜ.	ΠΑΡΑΤΗΡΗΣΕΙΣ ΛΕΠΤΟΜΕΡΕΙΕΣ
Η	ΑΡΧΙΤ. ΣΤΟΙΧΕΙΑ	1. γείσα							
		2. κορνιζώματα							
		3. παραστάδες							
		4. φουρούσια							
		5. αετώματα							
		6. καμινάδες							σκίτσο

Θ	ΠΕΡΙΦΡΑΞ	1. μανδρότοιχος ψηλός		
		2. μανδρότοιχος χαμηλός		
		3. άλλος τρόπος		σκίτσο

ΥΠΟΜΝΗΜΑ - ΚΩΔΙΚΑΣ ΣΥΜΒΟΛΙΚΩΝ ΑΡΙΘΜΩΝ

ΥΛΙΚΑ	1	ΠΕΤΡΑ	5	ΠΛΑΚΕΣ ΠΕΤΡΙΝΕΣ	9	ΣΙΔΗΡΟΣ
	2	ΣΟΒΑΣ-ΚΟΝΙΑΜΑ	6	ΚΕΡΑΜΙΔΙΑ ΒΥΖΑΝΤΙΝΑ	10	ΧΩΜΑ
	3	ΞΥΛΟ	7	ΚΕΡΑΜΙΔΙΑ ΓΑΛΛΙΚΑ	11	ΓΥΨΟΣ
	4	ΤΟΥΒΛΟ	8	ΛΑΜΑΡΙΝΑ	12	

ΧΡΩΜΑ	α	ΛΕΥΚΟ	ε	ΟΜΠΡΑ	η	
	β	ΜΑΥΡΟ	ι	ΚΟΚΚΙΝΟ	ζ	
	γ	ΓΚΡΙΖΟ	π	ΜΠΛΕ		
	δ	ΩΧΡΑ	θ	ΚΙΤΡΙΝΟ		

ΦΩΤ. ΚΥΡΙΑΡΧΟΥ ΤΥΠΟΥ

Το παρόν συνοδεύει την 55254/22.1.88 απόφαση του Νομάρχη Χαλ/κής.
Α. ΗΠΟΥΛΑΚΗ   Ν. ΦΙΣΤΑΣ
ΘΕΩΡΗΘΗΚΕ
Η Πρόϊστ. του Τ. Πιγ Π.Ε
Αγ. Λαφτση
Αρχ. Μηχ. μ.Α.

ΦΩΤ. ΚΑΤΑ ΤΗΝ ΚΡΙΣΗ ΤΟΥ ΜΕΛΕΤΗΤΗ

Δ'
Γ
Δ
Δ'
Δ'
Β
Α
Ι. Παραλιακό Τμήμα Οικισμού.
Α. Συνεκτικό τμήμα 500 τ.μ. αρτιότητα.
1. Νότια πλευρά διορόφου οικίας Κοφτερού Μανώλη
2. Δυτική πλευρά οικίας Χαρίτη Γεωργίου.
3. Ν.Δ. γωνία οικοπέδου Σαρίκα.
4. Β.Δ. γωνία οικοπέδου Μανωλάκη Χρήστου.
5. Β.Δ. -//- οικίας Μανωλάκη Χρήστου.
6. Β.Δ. γωνία οικοπέδου Κοφτερού Βαγγέλη.
7. Βόρεια πλευρά διορόφου οικίας Λαζαρίδη.
8. Β.Α. γωνία οικοπέδου Νάσκη Δημητρίου.
9. όριο ιδιοκτησίας Γκολόη Χρήστου μέχρι παραλ. δρόμο.
Β. Διάσπαρτο τμήμα: 1000 τ.μ. αρτιότητα.
1. όριο αιγιαλού παραλίας με Αγ. δρόμο.
2. όριο ζώνης απαλλοτριώσεως
3. σημείο τομής παλιάς επαρχ. οδού με Δημοτ. δρόμο.
4. όριο αιγιαλού η παραλίας.
ΙΙ. Πάνω τμήμα οικισμού
Διάσπαρτο τμήμα: 2000 τ.μ. αρτιότητα.
1a- [illegible]
2a- [illegible]
3a- [illegible]
14-16-17-18- [illegible]
4a- οικία Ηλία
5a- -//- Χρήστου Τσακιρίδη.
6a- -//- Στέλιου Σίμου
7a- -//- Γκολόη Γεωργίου.
8a- -//- Χαλάτη Γεωργίου
9a- -//- Φυραδίδη Μιχάλη
10a -//- Δημαΐδη Δημητρίου
11a -//- Τοποθετημένο 120 από οικία Δημαΐδη στο όριο
12a -//- σημείο τομής από οικία Ρώσου Δ. με σημείο 53 όριο
53a σημείο τομής
13a. οικία Ρώσου Δημ.
14a- -//- -//- Θεοδ.
15a -//- Πιπιλά Ιωάννη
16a -//- Αποθήκη Γ. Μελάτου
17a. [illegible]
μέχρι σημείο 53a
ΝΟΜΟΣ ΧΑΛΚΙΔΙΚΗΣ
Οικισμος: Καλυβες Πολυγυρου
ΥΠΟΜΝΗΜΑ
Οριο ΟΤΑ
Οριο οικισμου
1.2.3... Ονομασιες
ΙΙ Πάνω τμήμα οικισμού
Γ. Συνεκτικό τμήμα αρτιότητα 500 τ.μ.
51. Β-Α γωνία αποθήκης Χαρίτη Γεωργ.
52. Γέφυρα
54. Ν-Δ γωνία οικοπέδου Μιχαλούδη Χρήστου
38. Β-Α γωνία οικοπέδου Χαρίτη Σεραφ.
36. Β-Α γωνία οικίας Βιτάλη Γεωργίου
37. Ν-Α γωνία οικίας Βιτάλη Μιλτιάδη
39a. Β-Α γωνία Φιδάνη Βασ.
40- Ν-Α γωνία αποθήκης Φιδάνη
41- Ν-Α -//- -//- Τσίγγα Βασ.
42- Ν-Α -//- οικοπέδου
43- Β-Α -//- αποθήκης
44. οικοπ.
Το παρόν συνοδεύει την 55254/1988 απόφαση του Νομάρχη Χαλκιδικής
Μ. ΜΠΟΖΑΚΗ
Δ. ΦΙΣΤΑΣ
ΘΕΩΡΗΘΗΚΕ Τ.Π.Ν. ΠΕ
ΟΡΙΟΘΕΤΗΣΗ ΟΙΚΙΣΜΟΥ
Αριθμος σχεδιου
Π-1.1
Κλ. 1:5.000
Συνταξη: Β. ΓΚΟΥΛΓΚΟΥΝΤΙΝΑΣ Δ. ΔΟΥΜΑΣ
Ελεγχος:
Ημερ. 30-11-84
Υπουργειο Χωροταξιας Οικισμου και Περιβαλλοντος
ΔΙΕΥΘΥΝΣΗ ΧΩΡΟΤΑΞΙΑΣ

ΠΙΝΑΚΑΣ Α.2.1.
ΔΕΛΤΙΟ ΑΡΧΙΤΕΚΤΟΝΙΚΗΣ ΑΝΑΓΝΩΡΙΣΗΣ

ΟΙΚΙΣΜΟΣ: Χανιώτης
ΔΗΜΟΣ/ΚΟΙΝ.: Χανιώτης
ΑΡ. ΕΣΥΕ: 64215401
ΝΟΜΟΣ: ΧΑΛΚΙΔΙΚΗΣ

ΣΥΣΤΗΜΑ ΔΟΜΗΣΗΣ	ΣΥΝΕΧΕΣ		Π.ΕΛΕΥΘΕΡΟ		ΠΤΕΡΥΓΩΝ	

9α		ΣΤΟΙΧΕΙΑ ΤΟΥ ΚΤΙΡΙΟΥ ΚΥΡΙΑΡΧΟΣ ΤΥΠΟΣ	ΙΣΟΓΕΙΟ ΥΛΙΚ.	ΙΣΟΓΕΙΟ ΧΡΩΜ.	Α΄ ΟΡΟΦΟΣ ΥΛΙΚ.	Α΄ ΟΡΟΦΟΣ ΧΡΩΜ.	Β΄ ΟΡΟΦΟΣ ΥΛΙΚ.	Β΄ ΟΡΟΦΟΣ ΧΡΩΜ.	ΠΑΡΑΤΗΡΗΣΕΙΣ ΛΕΠΤΟΜΕΡΕΙΕΣ
Α	ΕΠΙΚΑΛΥΨΗ	1. στέγης μονόριχτης							%
		2. στέγης δίριχτης							%
		3. στέγης τετράριχτης			6	ε			26 % ΚΛΙΣΗ 30 ΠΡΟΕΞ.
		4. δώματος							
		5. θόλου							
Β	ΟΨΕΙΣ	1. κύρια όψη	1	α	1	α			
		2. λοιπές όψεις	1	α	1	α			
		3.							σκίτσο
Γ	ΕΞΩΣΤΕΣ	1. ανοιχτός ακάλυπτος			3				πλατ. υπκ.
		2. ανοιχτός καλυμμένος							
		3. κλειστός							
		4. στοά-χαγιάτι							
		5.							σκίτσο
Δ	ΣΤΗΘΑΙΑ	1. εξωστών			3				
		2. εξωτερικής σκάλας							
		3. δώματος							
		4.							σκίτσο
Ε	ΑΝΟΙΓΜΑΤΑ	ποσοστό ανοιγμάτων	10 %		20 %		%		
		1. οριζόντιο πρέκι	3		3				
		2. ημικυκλικό πρέκι							
		3. τοξωτό πρέκι							
		4.							σκίτσο
Ζ	ΚΟΥΦΩΜΑΤΑ	1. ταμπλαδωτά							
		2. καρφωτά	3		3				
		3. περσιδωτά							
		4. με καΐτια	3		3				
		5. με φεγγίτη							
		6.							σκίτσο
ΠΑΡΑΠΟΜΠΗ									

9α		ΣΤΟΙΧΕΙΑ ΤΟΥ ΚΤΙΡΙΟΥ ΚΥΡΙΑΡΧΟΣ ΤΥΠΟΣ	ΙΣΟΓΕΙΟ ΥΛΙΚ.	ΙΣΟΓΕΙΟ ΧΡΩΜ.	Α΄ ΟΡΟΦ. ΥΛΙΚ.	Α΄ ΟΡΟΦ. ΧΡΩΜ.	Β΄ ΟΡΟΦ. ΥΛΙΚ.	Β΄ ΟΡΟΦ. ΧΡΩΜ.	ΠΑΡΑΤΗΡΗΣΕΙΣ ΛΕΠΤΟΜΕΡΕΙΕΣ
Η	ΑΡΧΙΤ. ΣΤΟΙΧΕΙΑ	1. γείσα							
		2. κορνιζώματα							
		3. παραστάδες							
		4. φουρούσια							
		5. αετώματα							
		6. καμινάδες							σκίτσο
Θ	ΠΕΡΙΦΡΑΞ	1. μανδρότοιχος ψηλός							
		2. μανδρότοιχος χαμηλός							
		3. άλλος τρόπος							σκίτσο

ΥΠΟΜΝΗΜΑ - ΚΩΔΙΚΑΣ ΣΥΜΒΟΛΙΚΩΝ ΑΡΙΘΜΩΝ

ΥΛΙΚΑ	1	ΠΕΤΡΑ	5	ΠΛΑΚΕΣ ΠΕΤΡΙΝΕΣ	9	ΣΙΔΗΡΟΣ
	2	ΣΟΒΑΣ-ΚΟΝΙΑΜΑ	6	ΚΕΡΑΜΙΔΙΑ ΒΥΖΑΝΤΙΝΑ	10	ΧΩΜΑ
	3	ΞΥΛΟ	7	ΚΕΡΑΜΙΔΙΑ ΓΑΛΛΙΚΑ	11	ΓΥΨΟΣ
	4	ΤΟΥΒΛΟ	8	ΛΑΜΑΡΙΝΑ	12	

ΧΡΩΜΑ	α	ΛΕΥΚΟ	ε	ΟΜΠΡΑ	η	
	β	ΜΑΥΡΟ	ι	ΚΟΚΚΙΝΟ	ζ	
	γ	ΓΚΡΙΖΟ	π	ΜΠΛΕ		
	δ	ΩΧΡΑ	θ	ΚΙΤΡΙΝΟ		

ΦΩΤ. ΚΥΡΙΑΡΧΟΥ ΤΥΠΟΥ

Το παρόν συνοδεύει την 55254/22-1-88 απόφαση του Νομάρχη Χαλκιδικής.
Μ. ΜΠΑΛΑΚΗ Ν. ΦΙΣΤΑΣ
ΘΕΩΡΗΘΗΚΕ
Η Πρόϊστ. του Τ.Π. ΠΕ
Αγ. Λαφτσή
Αρχ. Μηχ. Α.

ΦΩΤ. ΚΑΤΑ ΤΗΝ ΚΡΙΣΗ ΤΟΥ ΜΕΛΕΤΗΤΗ

ΑΠΟΣΠΑΣΜΑ ΧΑΡΤΟΥ

ΚΛΙΜΑΚΑ 1:5.000

Συνοδεύει την αριθμ. 45/1987 απόφαση του Κοινοτικού Συμβουλίου Χανιώτης

Ο Πρόεδρος της Κοινότητας

ΓΙΩΡΓΟΣ ΛΕΣΣΕΣ

Α. Συνεκτικό τμήμα: από 1 έως 15
Ρυμοτ. υφιστάμενο σχέδιο (κόκκινο)
Β. Διάσπαρτο - - - μηλε 1000 μ. κρηπίδα
(υπάρχη κτηματολόγιο)
από 1' έως 13'

Το παρόν συνοδεύει την 55254/22.1.88 απόφαση του Νομάρχη Χαλκιδικής

ΘΕΩΡΗΘΗΚΕ
Η Προϊστ. του Τ.Πε ΠΓ

Αγ. Λαφτσή

Κ ΚΑΣΣΑΝΔΡΑΣ

1 2 3 4 5 6 7 8 9 10 11 12 13 14 15
1' 2' 3' 4' 5' 6' 7' 8' 9' 10' 11' 12' 13'

ΠΙΝΑΚΑΣ Α.2.1.

ΔΕΛΤΙΟ ΑΡΧΙΤΕΚΤΟΝΙΚΗΣ ΑΝΑΓΝΩΡΙΣΗΣ

ΟΙΚΙΣΜΟΣ: Ολυμπιάδα
ΔΗΜΟΣ/ΚΟΙΝ.: Ολυμπιάδος
ΑΡ. ΕΣΥΕ: 64110801
ΝΟΜΟΣ: ΧΑΛΚΙΔΙΚΗΣ

ΣΥΣΤΗΜΑ ΔΟΜΗΣΗΣ	ΣΥΝΕΧΕΣ	Π. ΕΛΕΥΘΕΡΟ	ΠΤΕΡΥΓΩΝ

9α		ΣΤΟΙΧΕΙΑ ΤΟΥ ΚΤΙΡΙΟΥ ΚΥΡΙΑΡΧΟΣ ΤΥΠΟΣ	ΙΣΟΓΕΙΟ ΥΛΙΚ.	ΙΣΟΓΕΙΟ ΧΡΩΜ.	Α΄ ΟΡΟΦΟΣ ΥΛΙΚ.	Α΄ ΟΡΟΦΟΣ ΧΡΩΜ.	Β΄ ΟΡΟΦΟΣ ΥΛΙΚ.	Β΄ ΟΡΟΦΟΣ ΧΡΩΜ.	ΠΑΡΑΤΗΡΗΣΕΙΣ ΛΕΠΤΟΜΕΡΕΙΕΣ
Α	ΕΠΙΚΑΛΥΨΗ	1. στέγης μονόριχτης							% ΚΛΙΣΗ
		2. στέγης δίριχτης							%
		3. στέγης τετράριχτης	6	ε					26% ΠΡΟΕΞ. 30
		4. δώματος							
		5. θόλου							
Β	ΟΨΕΙΣ	1. κύρια όψη	2	α					
		2. λοιπές όψεις							
		3.							σκίτσο
Γ	ΕΞΩΣΤΕΣ	1. ανοιχτός ακάλυπτος							πλάτ. μηκ.
		2. ανοιχτός καλυμμένος							
		3. κλειστός							
		4. στοά-χαγιάτι							
		5.							σκίτσο
Δ	ΣΤΗΘΑΙΑ	1. εξωστών							
		2. εξωτερικής σκάλας							
		3. δώματος							
		4.							σκίτσο
Ε	ΑΝΟΙΓΜΑΤΑ	ποσοστό ανοιγμάτων	25 %		%		%		
		1. οριζόντιο πρέκι	3						
		2. ημικυκλικό πρέκι							
		3. τοξωτό πρέκι							
		4.							σκίτσο
Ζ	ΚΟΥΦΩΜΑΤΑ	1. ταμπλαδωτά							
		2. καρφωτά	3						
		3. περσιδωτά							
		4. με καΐτια	3						
		5. με φεγγίτη							
		6.							σκίτσο
ΠΑΡΑΠΟΜΠΗ									

9α		ΣΤΟΙΧΕΙΑ ΤΟΥ ΚΤΙΡΙΟΥ ΚΥΡΙΑΡΧΟΣ ΤΥΠΟΣ	ΙΣΟΓΕΙΟ ΥΛΙΚ.	ΙΣΟΓΕΙΟ ΧΡΩΜ.	Α΄ ΟΡΟΦ. ΥΛΙΚ.	Α΄ ΟΡΟΦ. ΧΡΩΜ.	Β΄ ΟΡΟΦ. ΥΛΙΚ.	Β΄ ΟΡΟΦ. ΧΡΩΜ.	ΠΑΡΑΤΗΡΗΣΕΙΣ ΛΕΠΤΟΜΕΡΕΙΕΣ
Η	ΑΡΧΙΤ. ΣΤΟΙΧΕΙΑ	1. γείσα							
		2. κορνιζώματα							
		3. παραστάδες							
		4. φουρούσια							
		5. αετώματα							
		6. καμινάδες							σκίτσο
Θ	ΠΕΡΙΦΡΑΞ	1. μανδρότοιχος ψηλός							
		2. μανδρότοιχος χαμηλός							
		3. άλλος τρόπος							σκίτσο


ΥΠΟΜΝΗΜΑ - ΚΩΔΙΚΑΣ ΣΥΜΒΟΛΙΚΩΝ ΑΡΙΘΜΩΝ

ΥΛΙΚΑ	1	ΠΕΤΡΑ	5	ΠΛΑΚΕΣ ΠΕΤΡΙΝΕΣ	9	ΣΙΔΗΡΟΣ
	2	ΣΟΒΑΣ-ΚΟΝΙΑΜΑ	6	ΚΕΡΑΜΙΔΙΑ ΒΥΖΑΝΤΙΝΑ	10	ΧΩΜΑ
	3	ΞΥΛΟ	7	ΚΕΡΑΜΙΔΙΑ ΓΑΛΛΙΚΑ	11	ΓΥΨΟΣ
	4	ΤΟΥΒΛΟ	8	ΛΑΜΑΡΙΝΑ	12	

ΧΡΩΜΑ	α	ΛΕΥΚΟ	ε	ΟΜΠΡΑ	η	
	β	ΜΑΥΡΟ	ι	ΚΟΚΚΙΝΟ	ζ	
	γ	ΓΚΡΙΖΟ	π	ΜΠΛΕ		
	δ	ΩΧΡΑ	θ	ΚΙΤΡΙΝΟ		

ΦΩΤ. ΚΥΡΙΑΡΧΟΥ ΤΥΠΟΥ

ΦΩΤ. ΚΑΤΑ ΤΗΝ ΚΡΙΣΗ ΤΟΥ ΜΕΛΕΤΗΤΗ

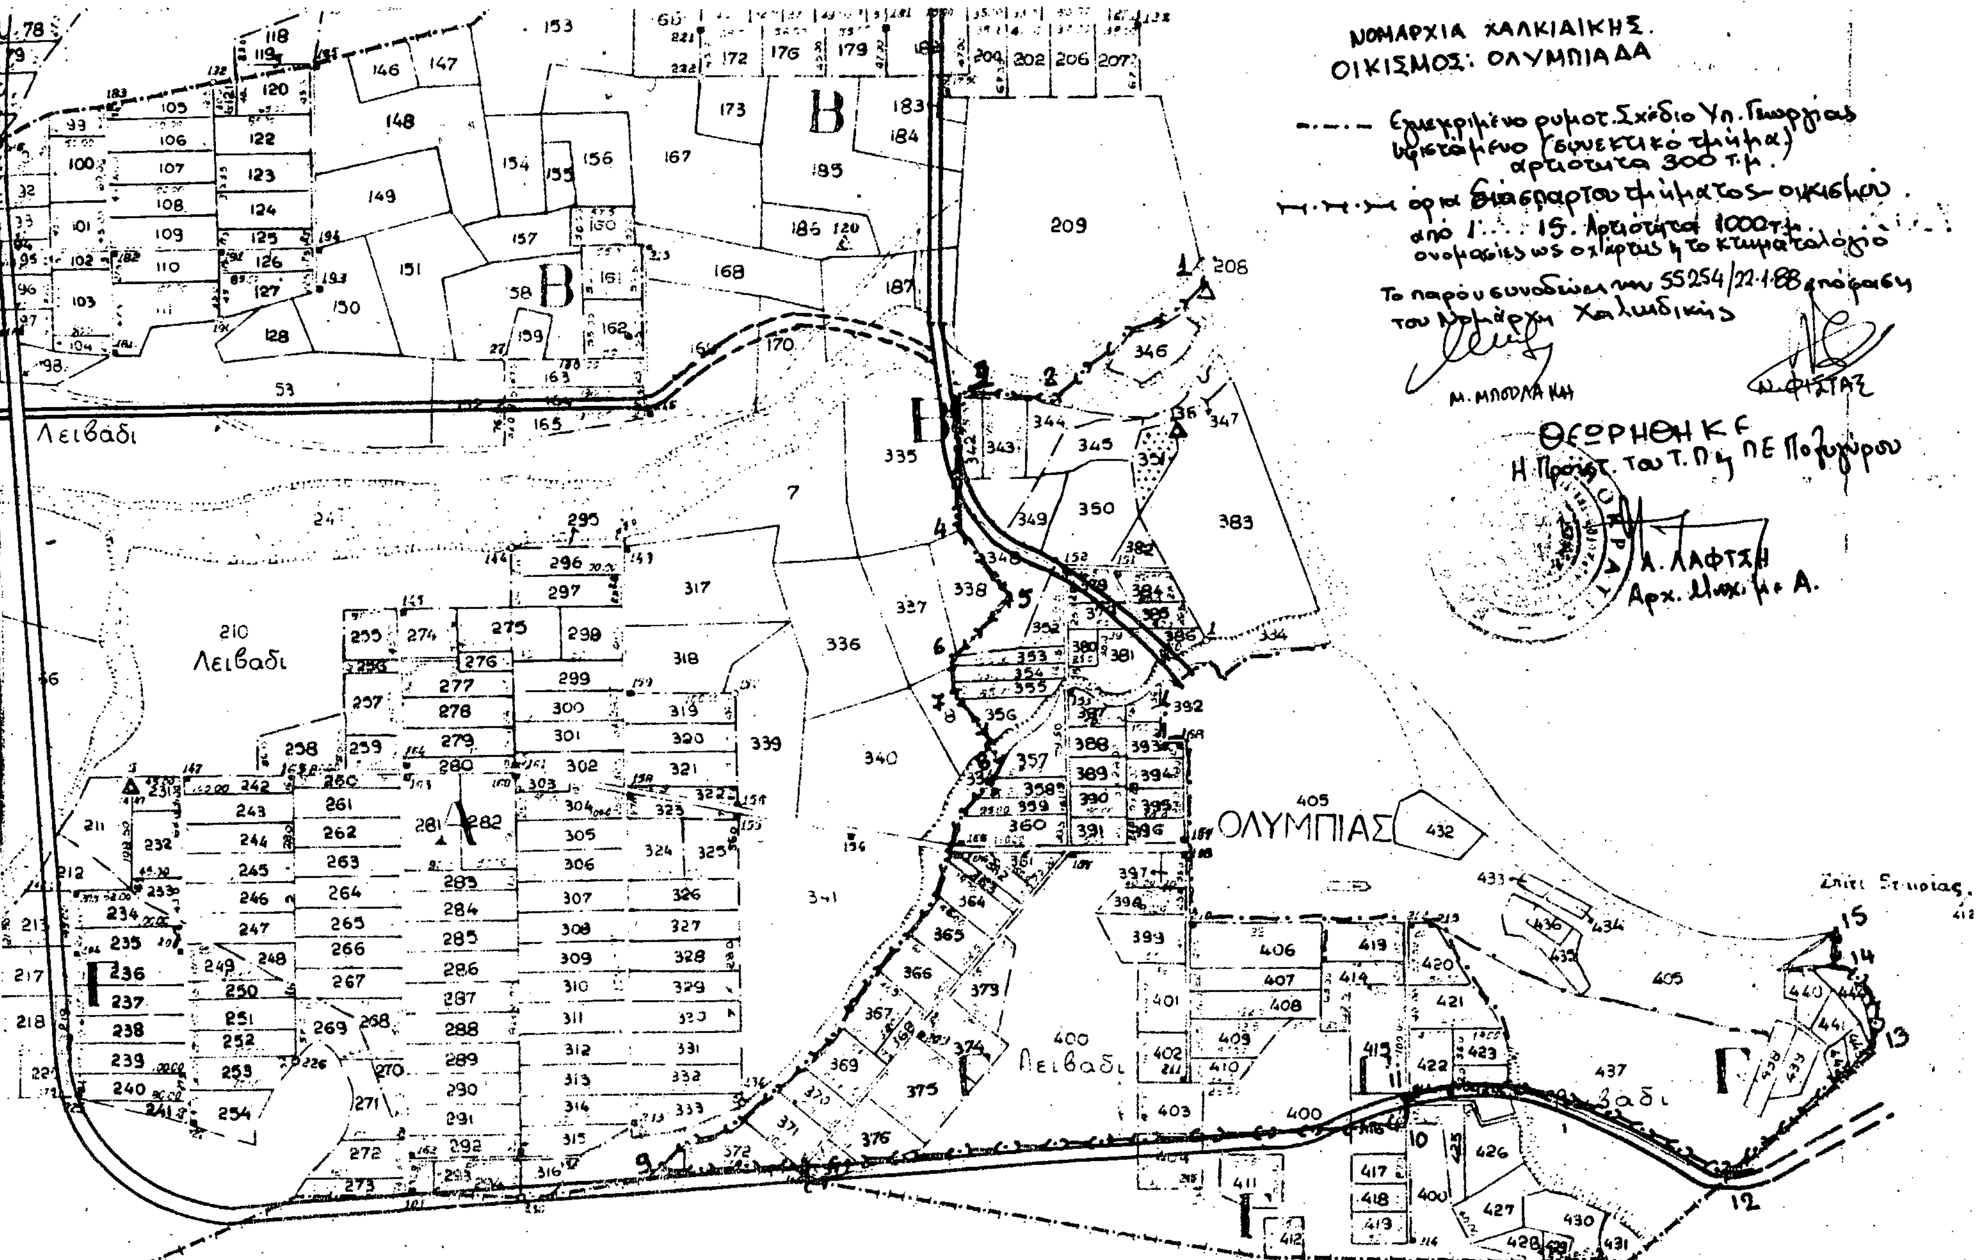
ΝΟΜΑΡΧΙΑ ΧΑΛΚΙΔΙΚΗΣ.
ΟΙΚΙΣΜΟΣ: ΟΛΥΜΠΙΑΔΑ
Το παρόν συνοδεύει την 55254/22.1.88 απόφαση
του Νομάρχη Χαλκιδικής
Μ. ΜΠΟΥΛΑΚΗ
Ν. ΦΙΣΤΑΣ
ΘΕΩΡΗΘΗΚΕ
Η Προϊστ. του Τ.Π. ΠΕ Πολυγύρου
Α. ΛΑΦΤΣΗ
Αρχ. Μηχ. με Α.
ΟΛΥΜΠΙΑΣ
Λειβάδι

ΠΙΝΑΚΑΣ Α.2.1.
ΔΕΛΤΙΟ ΑΡΧΙΤΕΚΤΟΝΙΚΗΣ ΑΝΑΓΝΩΡΙΣΗΣ

ΟΙΚΙΣΜΟΣ: Άγιος Μάμας
ΔΗΜΟΣ/ΚΟΙΝ.: Αγ. Μαμαντος
ΑΡ. ΕΣΥΕ: 64210201
ΝΟΜΟΣ: ΧΑΛΚΙΔΙΚΗΣ

ΣΥΣΤΗΜΑ ΔΟΜΗΣΗΣ	ΣΥΝΕΧΕΣ		Π.ΕΛΕΥΘΕΡΟ		ΠΤΕΡΥΓΩΝ	

9α		ΣΤΟΙΧΕΙΑ ΤΟΥ ΚΤΙΡΙΟΥ ΚΥΡΙΑΡΧΟΣ ΤΥΠΟΣ	ΙΣΟΓΕΙΟ ΥΛΙΚ.	ΙΣΟΓΕΙΟ ΧΡΩΜ.	Α΄ΟΡΟΦΟΣ ΥΛΙΚ.	Α΄ΟΡΟΦΟΣ ΧΡΩΜ.	Β΄ΟΡΟΦΟΣ ΥΛΙΚ.	Β΄ΟΡΟΦΟΣ ΧΡΩΜ.	ΠΑΡΑΤΗΡΗΣΕΙΣ ΛΕΠΤΟΜΕΡΕΙΕΣ
Α	ΕΠΙΚΑΛΥΨΗ	1. στέγης μονόριχτης							%
		2. στέγης δίριχτης							%
		3. στέγης τετράριχτης	6	ε					28 % ΚΛΙΣΗ · 30 ΠΡΟΕΞ.
		4. δώματος							
		5. θόλου							
Β	ΟΨΕΙΣ	1. κύρια όψη	2	α					
		2. λοιπές όψεις	2	α					
		3.							σκίτσο
Γ	ΕΞΩΣΤΕΣ	1. ανοιχτός ακάλυπτος							πλατ. μηκ.
		2. ανοιχτός καλυμμένος							
		3. κλειστός							
		4. στοά-χαγιάτι							
		5.							σκίτσο
Δ	ΣΤΗΘΑΙΑ	1. εξωστών							
		2. εξωτερικής σκάλας							
		3. δώματος							
		4.							σκίτσο
Ε	ΑΝΟΙΓΜΑΤΑ	ποσοστό ανοιγμάτων	15 %		%		%		
		1. οριζόντιο πρέκι	3						
		2. ημικυκλικό πρέκι							
		3. τοξωτό πρέκι							
		4.							σκίτσο
Ζ	ΚΟΥΦΩΜΑΤΑ	1. ταμπλαδωτά							
		2. καρφωτά	3						
		3. περσιδωτά							
		4. με καΐτια	3						
		5. με φεγγίτη							
		6.							σκίτσο
ΠΑΡΑΠΟΜΠΗ									

9α		ΣΤΟΙΧΕΙΑ ΤΟΥ ΚΤΙΡΙΟΥ ΚΥΡΙΑΡΧΟΣ ΤΥΠΟΣ	ΙΣΟΓΕΙΟ ΥΛΙΚ.	ΙΣΟΓΕΙΟ ΧΡΩΜ.	Α΄ΟΡΟΦ. ΥΛΙΚ.	Α΄ΟΡΟΦ. ΧΡΩΜ.	Β΄ΟΡΟΦ. ΥΛΙΚ.	Β΄ΟΡΟΦ. ΧΡΩΜ.	ΠΑΡΑΤΗΡΗΣΕΙΣ ΛΕΠΤΟΜΕΡΕΙΕΣ
Η	ΑΡΧΙΤ.ΣΤΟΙΧΕΙΑ	1. γείσα							
		2. κορνιζώματα							
		3. παραστάδες							
		4. φουρούσια							
		5. αετώματα							
		6. καμινάδες							σκιτσο

9α				
Θ	ΠΕΡΙΦΡΑΞ	1. μανδρότοιχος ψηλός		
		2. μανδρότοιχος χαμηλός		
		3. άλλος τρόπος		σκίτσο

ΥΠΟΜΝΗΜΑ - ΚΩΔΙΚΑΣ ΣΥΜΒΟΛΙΚΩΝ ΑΡΙΘΜΩΝ

ΥΛΙΚΑ	1	ΠΕΤΡΑ	5	ΠΛΑΚΕΣ ΠΕΤΡΙΝΕΣ	9	ΣΙΔΗΡΟΣ
	2	ΣΟΒΑΣ-ΚΟΝΙΑΜΑ	6	ΚΕΡΑΜΙΔΙΑ ΒΥΖΑΝΤΙΝΑ	10	ΧΩΜΑ
	3	ΞΥΛΟ	7	ΚΕΡΑΜΙΔΙΑ ΓΑΛΛΙΚΑ	11	ΓΥΨΟΣ
	4	ΤΟΥΒΛΟ	8	ΛΑΜΑΡΙΝΑ	12	

ΧΡΩΜΑ	α	ΛΕΥΚΟ	ε	ΟΜΠΡΑ	η	
	β	ΜΑΥΡΟ	ι	ΚΟΚΚΙΝΟ	ζ	
	γ	ΓΚΡΙΖΟ	π	ΜΠΛΕ		
	δ	ΩΧΡΑ	θ	ΚΙΤΡΙΝΟ		

ΦΩΤ. ΚΥΡΙΑΡΧΟΥ ΤΥΠΟΥ

Το παρόν συνοδεύει την 55254/22-1-1988 απόφαση του Νομάρχη
Χαλκιδ.
Μ. ΜΠΟΥΛΑΚΗ
Ν. ΦΙΣΤΑΣ
ΘΕΩΡΗΘΗΚΕ
Η Προϊστ. του Τ.Π.Α. ΠΕ
Αγγ. Λαφτσή
Αρχ. Μηχ με Α.

ΦΩΤ. ΚΑΤΑ ΤΗΝ ΚΡΙΣΗ ΤΟΥ ΜΕΛΕΤΗΤΗ



ΝΟΜΟΣ ΧΑΛΚΙΔΙΚΗΣ
Οικισμος: Αγ. Μαμμας

ΥΠΟΜΝΗΜΑ

Οριο ΟΤΑ

Οριο οικισμου

1.2.3...... Ονομασιες

1. αυθαίρετο κτίσμα
2. οικία Βασίλη Μαντατζή
3. -//- Χρυσής Πλατσα
4. -//- Παν. Μακρή
5. // Νικολ. Μπόμπου
6. -//- Ευαγ. Ψαλτόπουλου
7. -//- Τριαντ. Κακαβέλου
8. Αποθήκη Σωρόπουλου Σάββα.
9. -//- Αφοί Γκίκαλη
10. -//- Γεωργ. Συνέφτού
11. οικία Ζαφειρίδη
12. -//- Δεσ. Μπίκη
13. Κάθετος από Μπίκη η Δημ. Ζαφειρούκη
14. οικία Δημ. Ζαφειρούκη
15. -//- Πολυξένης Σισκάκη.

Το παρόν συνοδεύει την 55254/1988 απόφαση του Νομάρχη Χαλκιδικής.

ΘΕΩΡΗΘΗΚΕ ... του Τ.Π. ... 06 Οκτωβρίου

Μ. ΑΠΟΣΤΟΛΑΚΗ

Ι. ΦΩΤΑΤΑΣ

... ΛΑΦΤΣΗ
Αρχ. Μηχ/κος Α'

ΟΡΙΟΘΕΤΗΣΗ ΟΙΚΙΣΜΟΥ

Αριθμος σχεδιου
Π-1.1
Κλ. 1:5.000

Συνταξη: | Ελεγχος: | Ημερ.:

Υπουργειο Χωροταξιας Οικισμου και Περιβαλλοντος
ΔΙΕΥΘΥΝΣΗ ΧΩΡΟΤΑΞΙΑΣ

ΠΙΝΑΚΑΣ Α.2.1.

ΔΕΛΤΙΟ ΑΡΧΙΤΕΚΤΟΝΙΚΗΣ ΑΝΑΓΝΩΡΙΣΗΣ

ΟΙΚΙΣΜΟΣ: Πορταριά
ΔΗΜΟΣ/ΚΟΙΝ.: Πορταριάς
ΑΡ. ΕΣΥΕ: 64214501
ΝΟΜΟΣ: ΧΑΛΚΙΔΙΚΗΣ

ΣΥΣΤΗΜΑ ΔΟΜΗΣΗΣ	ΣΥΝΕΧΕΣ		Π.ΕΛΕΥΘΕΡΟ		ΠΤΕΡΥΓΩΝ	

9α		ΣΤΟΙΧΕΙΑ ΤΟΥ ΚΤΙΡΙΟΥ ΚΥΡΙΑΡΧΟΣ ΤΥΠΟΣ	ΙΣΟΓΕΙΟ ΥΛΙΚ.	ΙΣΟΓΕΙΟ ΧΡΩΜ.	Α'ΟΡΟΦΟΣ ΥΛΙΚ.	Α'ΟΡΟΦΟΣ ΧΡΩΜ.	Β'ΟΡΟΦΟΣ ΥΛΙΚ.	Β'ΟΡΟΦΟΣ ΧΡΩΜ.	ΠΑΡΑΤΗΡΗΣΕΙΣ ΛΕΠΤΟΜΕΡΕΙΕΣ
Α	ΕΠΙΚΑΛΥΨΗ	1. στέγης μονόριχτης							%
		2. στέγης δίριχτης							%
		3. στέγης τετράριχτης			6	ε			28 % ΚΛΙΣΗ 30 ΠΡΟΕΞ.
		4. δώματος							
		5. θόλου							
Β	ΟΨΕΙΣ	1. κύρια όψη	1	α	1	α			
		2. λοιπές όψεις	1	γ	1	γ			
		3.							σκίτσο
Γ	ΕΞΩΣΤΕΣ	1. ανοιχτός ακάλυπτος			3				πλατ. μηκ.
		2. ανοιχτός καλυμμένος							
		3. κλειστός							
		4. στοά-χαγιάτι							
		5.							σκίτσο
Δ	ΣΤΗΘΑΙΑ	1. εξωστών			3				
		2. εξωτερικής σκάλας							
		3. δώματος							
		4.							σκίτσο
Ε	ΑΝΟΙΓΜΑΤΑ	ποσοστό ανοιγμάτων	15 %		25 %		%		
		1. οριζόντιο πρέκι	3		3				
		2. ημικυκλικό πρέκι							
		3. τοξωτό πρέκι							
		4.							σκίτσο
Ζ	ΚΟΥΦΩΜΑΤΑ	1. ταμπλαδωτά							
		2. καρφωτά	3		3				
		3. περσιδωτά							
		4. με καΐτια	3		3				
		5. με φεγγίτη							
		6.							σκίτσο

ΠΑΡΑΠΟΜΠΗ

9α		ΣΤΟΙΧΕΙΑ ΤΟΥ ΚΤΙΡΙΟΥ ΚΥΡΙΑΡΧΟΣ ΤΥΠΟΣ	ΙΣΟΓΕΙΟ ΥΛΙΚ.	ΙΣΟΓΕΙΟ ΧΡΩΜ.	Α'ΟΡΟΦ. ΥΛΙΚ.	Α'ΟΡΟΦ. ΧΡΩΜ.	Β'ΟΡΟΦ. ΥΛΙΚ.	Β'ΟΡΟΦ. ΧΡΩΜ.	ΠΑΡΑΤΗΡΗΣΕΙΣ ΛΕΠΤΟΜΕΡΕΙΕΣ
Η	ΑΡΧΙΤ. ΣΤΟΙΧΕΙΑ	1. γείσα							
		2. κορνιζώματα							
		3. παραστάδες							
		4. φουρούσια							
		5. αετώματα							
		6. καμινάδες							σκιτσο
Θ	ΠΕΡΙΦΡΑΞ	1. μανδρότοιχος ψηλός							
		2. μανδρότοιχος χαμηλός							
		3. άλλος τρόπος							σκίτσο

ΥΠΟΜΝΗΜΑ - ΚΩΔΙΚΑΣ ΣΥΜΒΟΛΙΚΩΝ ΑΡΙΘΜΩΝ

ΥΛΙΚΑ	1	ΠΕΤΡΑ	5	ΠΛΑΚΕΣ ΠΕΤΡΙΝΕΣ	9	ΣΙΔΗΡΟΣ
	2	ΣΟΒΑΣ-ΚΟΝΙΑΜΑ	6	ΚΕΡΑΜΙΔΙΑ ΒΥΖΑΝΤΙΝΑ	10	ΧΩΜΑ
	3	ΞΥΛΟ	7	ΚΕΡΑΜΙΔΙΑ ΓΑΛΛΙΚΑ	11	ΓΥΨΟΣ
	4	ΤΟΥΒΛΟ	8	ΛΑΜΑΡΙΝΑ	12	

ΧΡΩΜΑ	α	ΛΕΥΚΟ	ε	ΟΜΠΡΑ	η	
	β	ΜΑΥΡΟ	ι	ΚΟΚΚΙΝΟ	ζ	
	γ	ΓΚΡΙΖΟ	π	ΜΠΛΕ		
	δ	ΩΧΡΑ	θ	ΚΙΤΡΙΝΟ		

ΦΩΤ. ΚΥΡΙΑΡΧΟΥ ΤΥΠΟΥ

Το παρόν συνοδεύει την 55254/22-1-88 απόφαση του Νομάρχη Χαλ/κής.


Μ. ΜΠΟΥΛΑΚΗ

Ν. ΦΙΣΤΑΣ

ΘΕΩΡΗΘΗΚΕ
Η Προϊστ. του Τ.Πς ΠΕ

Αγ. Λαστέλι
Αρχ Μηχ με Α.

ΦΩΤ. ΚΑΤΑ ΤΗΝ ΚΡΙΣΗ ΤΟΥ ΜΕΛΕΤΗΤΗ

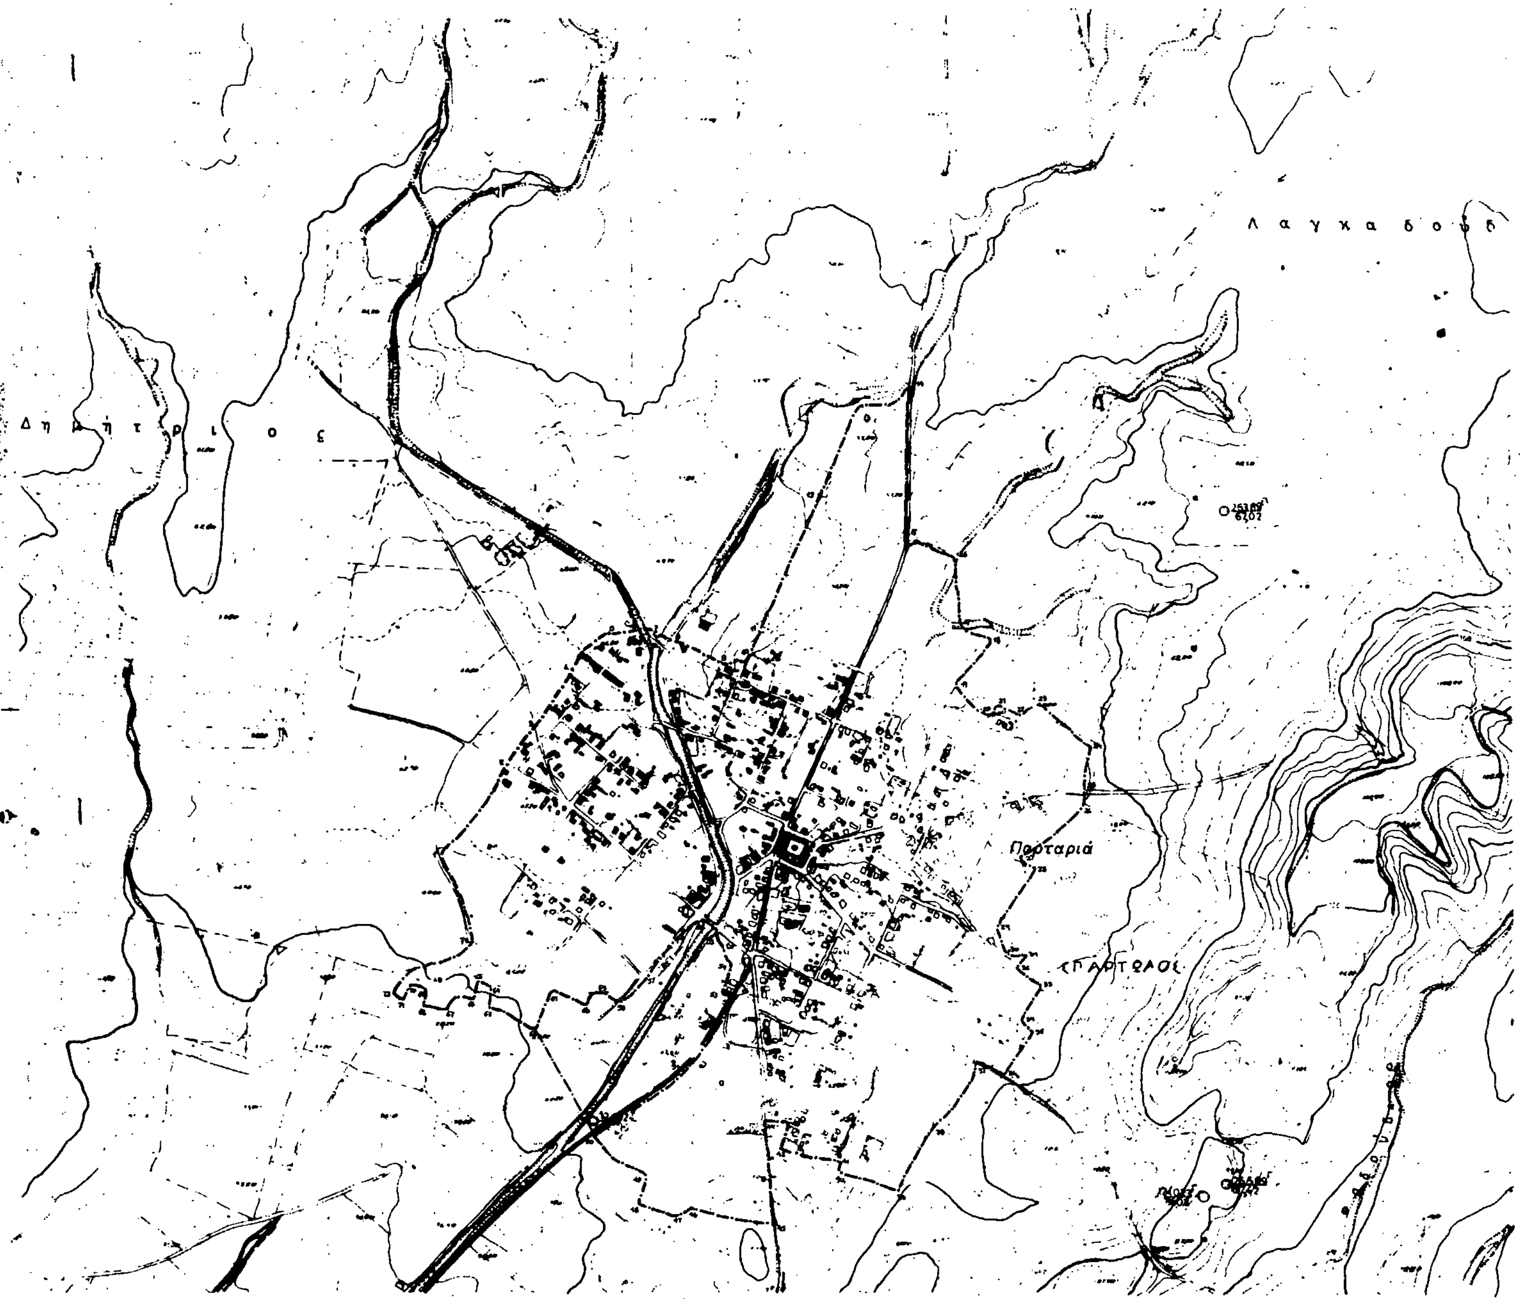

ΝΟΜΟΣ ΧΑΛΚΙΔΙΚΗΣ
Οικισμος: Πορταρια

ΥΠΟΜΝΗΜΑ

Οριο ΟΤΑ

Οριο οικισμου

1.2.3 .... Ονομασιες

55254/1988

ΘΕΩΡΗΘΗΚΕ

Α. ΛΑΦΤΣΗ

ΟΡΙΟΘΕΤΗΣΗ ΟΙΚΙΣΜΟΥ		Αριθμος σχεδιου: Π-1.1
		Κλ. 1:5.000
Συνταξη: Β. ΓΚΟΥΛΓΚΟΥΝΤΙΝΑΣ, Δ. ΔΟΥΜΑΣ	Ελεγχος:	Ημερ. 30-11-84

Υπουργειο Χωροταξιας Οικισμου και Περιβαλλοντος
ΔΙΕΥΘΥΝΣΗ ΧΩΡΟΤΑΞΙΑΣ

ΠΙΝΑΚΑΣ Α.2.1.
ΔΕΛΤΙΟ ΑΡΧΙΤΕΚΤΟΝΙΚΗΣ ΑΝΑΓΝΩΡΙΣΗΣ

ΟΙΚΙΣΜΟΣ: Γεροπλάτανος
ΔΗΜΟΣ/ΚΟΙΝ.: Γεροπλατάνου
ΑΡ. ΕΣΥΕ: 64911201
ΝΟΜΟΣ: ΧΑΛΚΙΔΙΚΗΣ

ΣΥΣΤΗΜΑ ΔΟΜΗΣΗΣ	ΣΥΝΕΧΕΣ	Π. ΕΛΕΥΘΕΡΟ	ΠΤΕΡΥΓΩΝ

9α		ΣΤΟΙΧΕΙΑ ΤΟΥ ΚΤΙΡΙΟΥ ΚΥΡΙΑΡΧΟΣ ΤΥΠΟΣ	ΙΣΟΓΕΙΟ ΥΛΙΚ.	ΙΣΟΓΕΙΟ ΧΡΩΜ.	Α΄ ΟΡΟΦΟΣ ΥΛΙΚ.	Α΄ ΟΡΟΦΟΣ ΧΡΩΜ.	Β΄ ΟΡΟΦΟΣ ΥΛΙΚ.	Β΄ ΟΡΟΦΟΣ ΧΡΩΜ.	ΠΑΡΑΤΗΡΗΣΕΙΣ ΛΕΠΤΟΜΕΡΕΙΕΣ
Α	ΕΠΙΚΑΛΥΨΗ	1. στέγης μονόριχτης							%
		2. στέγης δίριχτης							%
		3. στέγης τετράριχτης			6	ε			26% ΚΛΙΣΗ — ΠΡΟΕΞ. 50
		4. δώματος							
		5. θόλου							
Β	ΟΨΕΙΣ	1. κύρια όψη	1	γ	2	α			
		2. λοιπές όψεις	1	γ	2	α			
		3.							σκίτσο
Γ	ΕΞΩΣΤΕΣ	1. ανοιχτός ακάλυπτος			3				πλατ. — υψη.
		2. ανοιχτός καλυμμένος							
		3. κλειστός							
		4. στοά-χαγιάτι							
		5.							σκίτσο
Δ	ΣΤΗΘΑΙΑ	1. εξωστών			3				
		2. εξωτερικής σκάλας							
		3. δώματος							
		4.							σκίτσο
Ε	ΑΝΟΙΓΜΑΤΑ	ποσοστό ανοιγμάτων	10 %		20 %		%		
		1. οριζόντιο πρέκι	3		3				
		2. ημικυκλικό πρέκι							
		3. τοξωτό πρέκι							
		4.							σκίτσο
Ζ	ΚΟΥΦΩΜΑΤΑ	1. ταμπλαδωτά							
		2. καρφωτά	3		3				
		3. περσιδωτά							
		4. με καΐτια	3		3				
		5. με φεγγίτη							
		6.							σκίτσο
ΠΑΡΑΠΟΜΠΗ									

9α		ΣΤΟΙΧΕΙΑ ΤΟΥ ΚΤΙΡΙΟΥ ΚΥΡΙΑΡΧΟΣ ΤΥΠΟΣ	ΙΣΟΓΕΙΟ ΥΛΙΚ.	ΙΣΟΓΕΙΟ ΧΡΩΜ.	Α΄ ΟΡΟΦ. ΥΛΙΚ.	Α΄ ΟΡΟΦ. ΧΡΩΜ.	Β΄ ΟΡΟΦ. ΥΛΙΚ.	Β΄ ΟΡΟΦ. ΧΡΩΜ.	ΠΑΡΑΤΗΡΗΣΕΙΣ ΛΕΠΤΟΜΕΡΕΙΕΣ
Η	ΑΡΧΙΤ. ΣΤΟΙΧΕΙΑ	1. γείσα							
		2. κορνιζώματα							
		3. παραστάδες							
		4. φουρούσια							
		5. αετώματα							
		6. καμινάδες							σκίτσο
Θ	ΠΕΡΙΦΡΑΞ	1. μανδρότοιχος ψηλός							
		2. μανδρότοιχος χαμηλός							
		3. άλλος τρόπος							σκίτσο

ΥΠΟΜΝΗΜΑ - ΚΩΔΙΚΑΣ ΣΥΜΒΟΛΙΚΩΝ ΑΡΙΘΜΩΝ


ΥΛΙΚΑ						
1	ΠΕΤΡΑ	5	ΠΛΑΚΕΣ ΠΕΤΡΙΝΕΣ	9	ΣΙΔΗΡΟΣ
2	ΣΟΒΑΣ-ΚΟΝΙΑΜΑ	6	ΚΕΡΑΜΙΔΙΑ ΒΥΖΑΝΤΙΝΑ	10	ΧΩΜΑ
3	ΞΥΛΟ	7	ΚΕΡΑΜΙΔΙΑ ΓΑΛΛΙΚΑ	11	ΓΥΨΟΣ
4	ΤΟΥΒΛΟ	8	ΛΑΜΑΡΙΝΑ	12	

ΧΡΩΜΑ					
α	ΛΕΥΚΟ	ε	ΟΜΠΡΑ	η	
β	ΜΑΥΡΟ	ι	ΚΟΚΚΙΝΟ	ζ	
γ	ΓΚΡΙΖΟ	π	ΜΠΛΕ		
δ	ΩΧΡΑ	θ	ΚΙΤΡΙΝΟ		

ΦΩΤ. ΚΥΡΙΑΡΧΟΥ ΤΥΠΟΥ

Το παρόν συνοδεύει την 55254/22-1-88 απόφαση του Νομάρχη Χαλ/κής.
Μ. ΜΠΟΥΛΑΚΗ — Ν. ΦΙΣΤΑΣ
ΘΕΩΡΗΘΗΚΕ
Η Προϊστ. του Τ. Π. ΠΕ.
Αγ. Λαφτσή
Αρχ. Μηχ. Α.

ΦΩΤ. ΚΑΤΑ ΤΗΝ ΚΡΙΣΗ ΤΟΥ ΜΕΛΕΤΗΤΗ

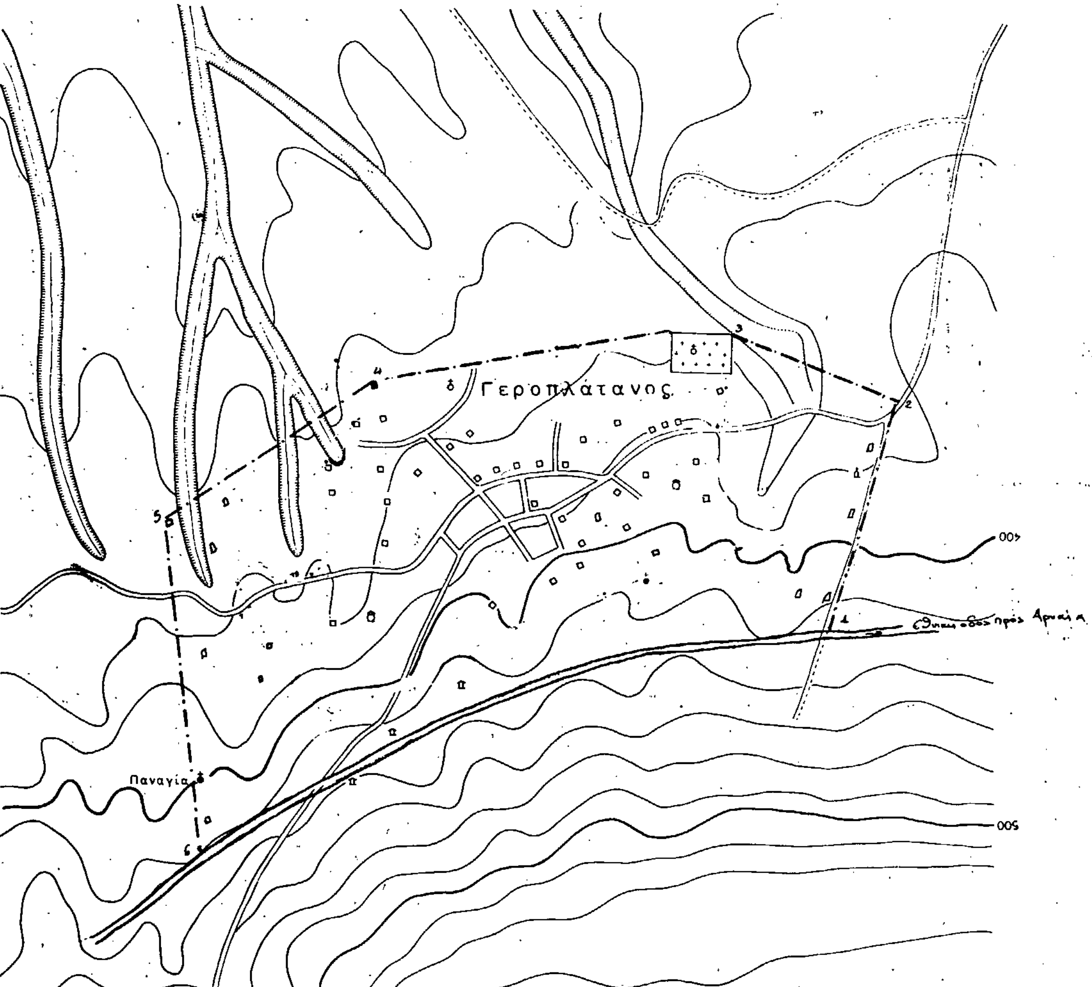

ΝΟΜΟΣ ΧΑΛΚΙΔΙΚΗΣ
Οικισμος: Γεροπλατανος

ΥΠΟΜΝΗΜΑ

- ·—·—· Οριο ΟΤΑ
- ●▬●▬● Οριο οικισμου
- 1.2.3 ...... Ονομασιες

1. όριο απαλλοτρ. η ΟΤΑ
2. όριο οικισμού (οριθ. 1981) η ΟΤΑ.
3. Νεκροταφείο
4. Αποθήκη Αθαν. Σαφαλίκη
5. -//- Ρίνη Ζαφείρη
6. όριο απαλλοτριώσεως ⊥.

6.1 όριο απαλλοτριώσεως.

Τα παρόν συνοδεύει την 55254/1988 απόφαση του Νομάρχη Χαλκιδικής.

Μ. ΜΠΟΥΛΑΚΗ

ΘΕΩΡΗΘΗΚΕ

ΟΡΙΟΘΕΤΗΣΗ ΟΙΚΙΣΜΟΥ	Αριθμος σχεδιου: Π-1.1
	Κλ. 1:5.000
Συνταξη: Β. ΓΚΟΥΛΓΚΟΥΝΤΙΝΑΣ, Δ. ΔΟΥΜΑΣ — Ελεγχος:	Ημερ. 30-11-84

Υπουργείο Χωροταξίας Οικισμού και Περιβάλλοντος
ΔΙΕΥΘΥΝΣΗ ΧΩΡΟΤΑΞΙΑΣ

ΠΙΝΑΚΑΣ Α.2.1.
ΔΕΛΤΙΟ ΑΡΧΙΤΕΚΤΟΝΙΚΗΣ ΑΝΑΓΝΩΡΙΣΗΣ

ΟΙΚΙΣΜΟΣ: Αγ. Ιωάννου Προδρόμου
ΔΗΜΟΣ/ΚΟΙΝ.: Πυργαδικίων
ΑΡ. ΕΣΥΕ: B4111102
ΝΟΜΟΣ: ΧΑΛΚΙΔΙΚΗΣ

ΣΥΣΤΗΜΑ ΔΟΜΗΣΗΣ	ΣΥΝΕΧΕΣ		Π.ΕΛΕΥΘΕΡΟ		ΠΤΕΡΥΓΩΝ	

9a	ΣΤΟΙΧΕΙΑ ΤΟΥ ΚΤΙΡΙΟΥ ΚΥΡΙΑΡΧΟΣ ΤΥΠΟΣ		ΙΣΟΓΕΙΟ		Α΄ΟΡΟΦΟΣ		Β΄ΟΡΟΦΟΣ		ΠΑΡΑΤΗΡΗΣΕΙΣ ΛΕΠΤΟΜΕΡΕΙΕΣ
			ΥΛΙΚ.	ΧΡΩΜ.	ΥΛΙΚ.	ΧΡΩΜ.	ΥΛΙΚ.	ΧΡΩΜ.	
Α	ΕΠΙΚΑΛΥΨΗ	1. στέγης μονόριχτης							%
		2. στέγης δίριχτης							%
		3. στέγης τετράριχτης			6	ε			27% ΚΛΙΣΗ · 50 ΠΡΟΕΞ.
		4. δώματος							
		5. θόλου							
Β	ΟΨΕΙΣ	1. κύρια όψη	2	a	2	a			σκίτσο
		2. λοιπές όψεις	2	a	2	a			
		3.							
Γ	ΕΞΩΣΤΕΣ	1. ανοιχτός ακάλυπτος			3	-			πλατ. μηκ.
		2. ανοιχτός καλυμμένος							
		3. κλειστός							
		4. στοά-χαγιάτι							
		5.							σκίτσο
Δ	ΣΤΗΘΑΙΑ	1. εξωστών			3				
		2. εξωτερικής σκάλας							
		3. δώματος							
		4.							σκίτσο
Ε	ΑΝΟΙΓΜΑΤΑ	ποσοστό ανοιγμάτων	12 %		18 %		%		
		1. οριζόντιο πρέκι	3		3				
		2. ημικυκλικό πρέκι							
		3. τοξωτό πρέκι							
		4.							σκίτσο
Ζ	ΚΟΥΦΩΜΑΤΑ	1. ταμπλαδωτά							
		2. καρφωτά	3		3				
		3. περσιδωτά							
		4. με καΐτια	3		3				
		5. με φεγγίτη							
		6.							σκίτσο
ΠΑΡΑΠΟΜΠΗ									

9a	ΣΤΟΙΧΕΙΑ ΤΟΥ ΚΤΙΡΙΟΥ ΚΥΡΙΑΡΧΟΣ ΤΥΠΟΣ		ΙΣΟΓΕΙΟ		Α΄ΟΡΟΦ.		Β΄ΟΡΟΦ.		ΠΑΡΑΤΗΡΗΣΕΙΣ ΛΕΠΤΟΜΕΡΕΙΕΣ
			ΥΛΙΚ.	ΧΡΩΜ.	ΥΛΙΚ.	ΧΡΩΜ.	ΥΛΙΚ.	ΧΡΩΜ.	
Η	ΑΡΧΙΤ. ΣΤΟΙΧΕΙΑ	1. γείσα							
		2. κορνιζώματα							
		3. παραστάδες							
		4. φουρούσια							
		5. αετώματα							
		6. καμινάδες							σκίτσο

Θ	ΠΕΡΙΦΡΑΞ	1. μανδρότοιχος ψηλός		
		2. μανδρότοιχος χαμηλός		
		3. άλλος τρόπος		σκίτσο

ΥΠΟΜΝΗΜΑ - ΚΩΔΙΚΑΣ ΣΥΜΒΟΛΙΚΩΝ ΑΡΙΘΜΩΝ


ΥΛΙΚΑ	1	ΠΕΤΡΑ	5	ΠΛΑΚΕΣ ΠΕΤΡΙΝΕΣ	9	ΣΙΔΗΡΟΣ
	2	ΣΟΒΑΣ-ΚΟΝΙΑΜΑ	6	ΚΕΡΑΜΙΔΙΑ ΒΥΖΑΝΤΙΝΑ	10	ΧΩΜΑ
	3	ΞΥΛΟ	7	ΚΕΡΑΜΙΔΙΑ ΓΑΛΛΙΚΑ	11	ΓΥΨΟΣ
	4	ΤΟΥΒΛΟ	8	ΛΑΜΑΡΙΝΑ	12	

ΧΡΩΜΑ	α	ΛΕΥΚΟ	ε	ΟΜΠΡΑ	η	
	β	ΜΑΥΡΟ	ι	ΚΟΚΚΙΝΟ	ζ	
	γ	ΓΚΡΙΖΟ	π	ΜΠΛΕ		
	δ	ΩΧΡΑ	θ	ΚΙΤΡΙΝΟ		

ΦΩΤ. ΚΥΡΙΑΡΧΟΥ ΤΥΠΟΥ

Το παρόν συνοδεύει την 55254/22.1.88 απόφαση του Νομάρχη Χαλ/κής.
Η. ΜΠΟΥΛΑΚΗ
Ν. ΦΙΣΤΑΣ
ΘΕΩΡΗΘΗΚΕ
Η Πρόϊσ. του Τ.Π.Ε.
Αγ. Λαφτσή
Αρχ. Μηχ/κ Α.

ΦΩΤ. ΚΑΤΑ ΤΗΝ ΚΡΙΣΗ ΤΟΥ ΜΕΛΕΤΗΤΗ

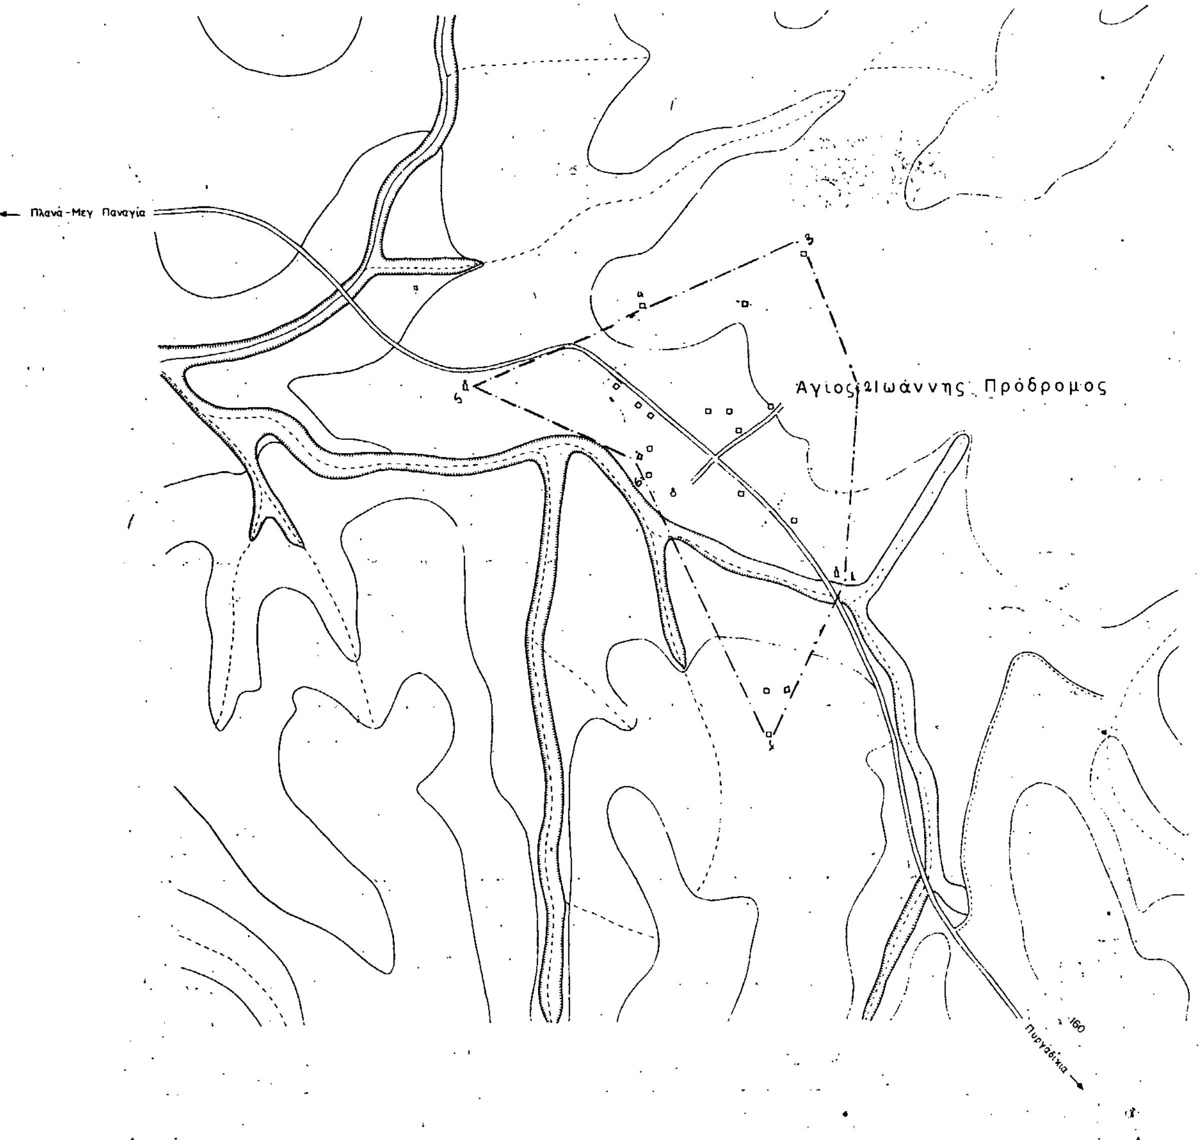

ΝΟΜΟΣ ΧΑΛΚΙΔΙΚΗΣ
Οικισμος Αγ. Ιωαννης Πρόδρομος Πυργαδικίων

ΥΠΟΜΝΗΜΑ

- · — · — Όριο ΟΤΑ
- • ▬ • ▬ Όριο οικισμου
- 1 2 3 Ονομασιες

1. Παρεκκλήσι Αγ. Άννας.
2. Αποθήκη Εξωθ. Βουλτσίου.
3. Γέφυρα Εξωθ. Βουλτσίου
4. Πλάτανος Πασχάλη
5. Παρεκκλήσι Αγ. Κυριακής
6. Εκκλησία Αγ. Προδρόμου
7. οικίες Γεγάμη Ιωάννη του Δημ.

Το παρόν συνοδεύει την 55254/1988 απόφαση του Νομάρχη Χαλκιδικής

Μ. ΜΠΟΥΛΑΚΗ Ν. ΦΙΚΤΚΕ

ΘΕΩΡΗΘΗΚΕ
Η Προϊστ. του Τ.Π.Χ.ΠΕ.

Λ. ΛΑΦΤΣΗ
Αρχ. Μηχ/κός

ΟΡΙΟΘΕΤΗΣΗ ΟΙΚΙΣΜΟΥ	Αριθμος σχεδιου: Π-1.1
	ΚΛ 1:5000
Συνταξη: Β. ΓΚΟΥΛΓΚΟΥΝΤΙΝΑΣ, Δ. ΔΟΥΜΑΣ — Ελεγχος	Ημερ 30-11-84

Υπουργειο Χωροταξιας Οικισμου και Περιβαλλοντος

ΠΙΝΑΚΑΣ Α.2.1.

ΔΕΛΤΙΟ ΑΡΧΙΤΕΚΤΟΝΙΚΗΣ ΑΝΑΓΝΩΡΙΣΗΣ

ΟΙΚΙΣΜΟΣ: Στρατώνι
ΔΗΜΟΣ/ΚΟΙΝ.: Στρατωνίου
ΑΡ. ΕΣΥΕ: 6411501
ΝΟΜΟΣ: ΧΑΛΚΙΔΙΚΗΣ

ΣΥΣΤΗΜΑ ΔΟΜΗΣΗΣ	ΣΥΝΕΧΕΣ		Π.ΕΛΕΥΘΕΡΟ		ΠΤΕΡΥΓΩΝ	

9α		ΣΤΟΙΧΕΙΑ ΤΟΥ ΚΤΙΡΙΟΥ ΚΥΡΙΑΡΧΟΣ ΤΥΠΟΣ	ΙΣΟΓΕΙΟ ΥΛΙΚ.	ΙΣΟΓΕΙΟ ΧΡΩΜ.	Α'ΟΡΟΦΟΣ ΥΛΙΚ.	Α'ΟΡΟΦΟΣ ΧΡΩΜ.	Β'ΟΡΟΦΟΣ ΥΛΙΚ.	Β'ΟΡΟΦΟΣ ΧΡΩΜ.	ΠΑΡΑΤΗΡΗΣΕΙΣ ΛΕΠΤΟΜΕΡΕΙΕΣ
Α	ΕΠΙΚΑΛΥΨΗ	1. στέγης μονόριχτης							%
		2. στέγης δίριχτης							%
		3. στέγης τετράριχτης			6	ε			25% ΚΛΙΣΗ 30 ΠΡΟΕΞ.
		4. δώματος							
		5. θόλου							
Β	ΟΨΕΙΣ	1. κύρια όψη	2	α	2	α			
		2. λοιπές όψεις	2	α	2	α			
		3.							σκίτσο
Γ	ΕΞΩΣΤΕΣ	1. ανοιχτός ακάλυπτος							πλατ. μηκ.
		2. ανοιχτός καλυμμένος			2				
		3. κλειστός							
		4. στοά-χαγιάτι							
		5.							σκίτσο
Δ	ΣΤΗΘΑΙΑ	1. εξωστών							
		2. εξωτερικής σκάλας							
		3. δώματος							
		4.							σκίτσο
Ε	ΑΝΟΙΓΜΑΤΑ	ποσοστό ανοιγμάτων	20	%	20	%		%	
		1. οριζόντιο πρέκι							
		2. ημικυκλικό πρέκι							
		3. τοξωτό πρέκι							
		4.							σκίτσο
Ζ	ΚΟΥΦΩΜΑΤΑ	1. ταμπλαδωτά	3		3				
		2. καρφωτά							
		3. περσιδωτά							
		4. με καΐτια	3		3				
		5. με φεγγίτη							
		6.							σκίτσο
ΠΑΡΑΠΟΜΠΗ									

9α		ΣΤΟΙΧΕΙΑ ΤΟΥ ΚΤΙΡΙΟΥ ΚΥΡΙΑΡΧΟΣ ΤΥΠΟΣ	ΙΣΟΓΕΙΟ ΥΛΙΚ.	ΙΣΟΓΕΙΟ ΧΡΩΜ.	Α'ΟΡΟΦ. ΥΛΙΚ.	Α'ΟΡΟΦ. ΧΡΩΜ.	Β'ΟΡΟΦ. ΥΛΙΚ.	Β'ΟΡΟΦ. ΧΡΩΜ.	ΠΑΡΑΤΗΡΗΣΕΙΣ ΛΕΠΤΟΜΕΡΕΙΕΣ
Η	ΑΡΧΙΤ. ΣΤΟΙΧΕΙΑ	1. γείσα							
		2. κορνιζώματα							
		3. παραστάδες							
		4. φουρούσια							
		5. αετώματα							
		6. καμινάδες							σκιτσο

Θ	ΠΕΡΙΦΡΑΞ	1. μανδρότοιχος ψηλός		
		2. μανδρότοιχος χαμηλός		
		3. άλλος τρόπος		σκίτσο

ΥΠΟΜΝΗΜΑ - ΚΩΔΙΚΑΣ ΣΥΜΒΟΛΙΚΩΝ ΑΡΙΘΜΩΝ

ΥΛΙΚΑ						
1	ΠΕΤΡΑ	5	ΠΛΑΚΕΣ ΠΕΤΡΙΝΕΣ	9	ΣΙΔΗΡΟΣ
2	ΣΟΒΑΣ-ΚΟΝΙΑΜΑ	6	ΚΕΡΑΜΙΔΙΑ ΒΥΖΑΝΤΙΝΑ	10	ΧΩΜΑ
3	ΞΥΛΟ	7	ΚΕΡΑΜΙΔΙΑ ΓΑΛΛΙΚΑ	11	ΓΥΨΟΣ
4	ΤΟΥΒΛΟ	8	ΛΑΜΑΡΙΝΑ	12	

ΧΡΩΜΑ					
α	ΛΕΥΚΟ	ε	ΟΜΠΡΑ	η	
β	ΜΑΥΡΟ	ι	ΚΟΚΚΙΝΟ	ζ	
γ	ΓΚΡΙΖΟ	π	ΜΠΛΕ		
δ	ΩΧΡΑ	θ	ΚΙΤΡΙΝΟ		

ΦΩΤ. ΚΥΡΙΑΡΧΟΥ ΤΥΠΟΥ

Το παρόν συνοδεύει την 55254/22.1.88 απόφαση του Νομάρχη Χαλ/κής.

Μ. ΜΠΟΥΛΑΚΗ   Ν. ΦΙΣΤΑΣ

ΘΕΩΡΗΘΗΚΕ
Η Πρόεδρος Τ.Π.Ε. ΠΕ
Αγ. Λαφτσή
Αρχ. Μηχ/κος Α.

ΦΩΤ. ΚΑΤΑ ΤΗΝ ΚΡΙΣΗ ΤΟΥ ΜΕΛΕΤΗΤΗ

ΝΟΜΟΣ ΧΑΛΚΙΔΙΚΗΣ
Οικισμος: Στρατωνι

ΥΠΟΜΝΗΜΑ

- Οριο ΟΤΑ
- Οριο οικισμου
- 1.2.3 Ονομασιες

Το παρόν συνοδεύει την 55254/22-4-88 απόφαση του Νομάρχη Χαλκιδικής.

Θεωρήθηκε από το Τ.Π.Σ.Π.Ε.

ΟΡΙΟΘΕΤΗΣΗ ΟΙΚΙΣΜΟΥ		Αριθμος σχεδιου: Π-1.1
		Κλ. 1:5.000
Συνταξη: Β. ΓΚΟΥΛΓΚΟΥΝΤΙΝΑΣ, Δ. ΔΟΥΜΑΣ	Ελεγχος:	Ημερ. 30-11-84

Υπουργειο Χωροταξιας Οικισμου και Περιβαλλοντος
ΔΙΕΥΘΥΝΣΗ ΧΩΡΟΤΑΞΙΑΣ

